

农田

鱼塘

利旧原有监控杆体



往众安大道 →

广东粤宏石油化工有限公司

草地

广东粤宏石油化工有限公司

重大安全风险点提示:

- 高空作业：按照要求佩戴好安全带；采取可靠的防滑措施；设置监护区域或专人监护防止人员高处坠落风险；
- 触电伤害：施工保持安全距离；严禁在雨天进行线缆带电布放；线缆带电作业必须佩戴绝缘防护器具进行作业；
- 开挖管道沟/机械顶管/立杆：施工前，先摸清作业面周边的管网信息（燃气/军用/高压电等），通知相关管线单位到现场确认，制定合理的保护措施，确保无误后方可施工，过程中严禁野蛮施工，适时检查施工状况；
- 施工时注意有没“三线交越”现象,要注意采取有效防范措施，避免造成触电伤害。

序号	设备名称	单位	数量
1	400w枪球一体机	台	1
2	800万全结构化智能枪机	台	1
3	壁挂/抱箍/横臂装支架	根	2
4	LED补光灯	台	1
5	摄像机电源线	米	20
6	屏蔽超五类双绞线	米	20
7	治安监控警示牌	套	1
8	横臂	根	1
9	杆体、横臂和支架翻新加固	根	1
10	智能监控箱	个	1
11	保护地线	米	10
12	尾纤	条	1
13	PE子管	米	0
14	零星材料	批	1

图例：


	400W枪球一体机
	高清智能枪机/结构化智能枪机
	远距离大场景智能人脸抓拍相机
	人脸智能抓拍相机
	900万环保卡口抓拍单元
	500万环保卡口抓拍单元
	多功能补光灯
	挂墙支架
	原有监控杆
	电源线敷设路由
	沙井
	引电位置



工程名称	民众公安分局2023年社会治安视频监控三期升级改造项目		广东省电信规划设计院有限公司	
三 审		设计阶段	方案设计	粤宏门口 监控点分布示意图
二 审		单位		
一 审		比例	示意	
设 计	丁卫华	出图日期	2023.04	图 号 S230857-01-001


说明：

- 本监控点经纬度：E 113.51934291，N 22.58180769。
- 本监控点利旧原有监控杆体安装1台400W枪球一体机、结构化智能枪机和智能监控箱。
- 安装位置如图所示。

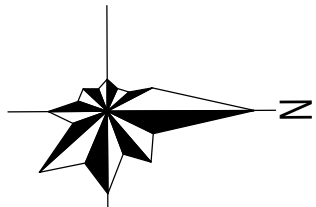

粤宏石油化工有限公司

嘉信仓储

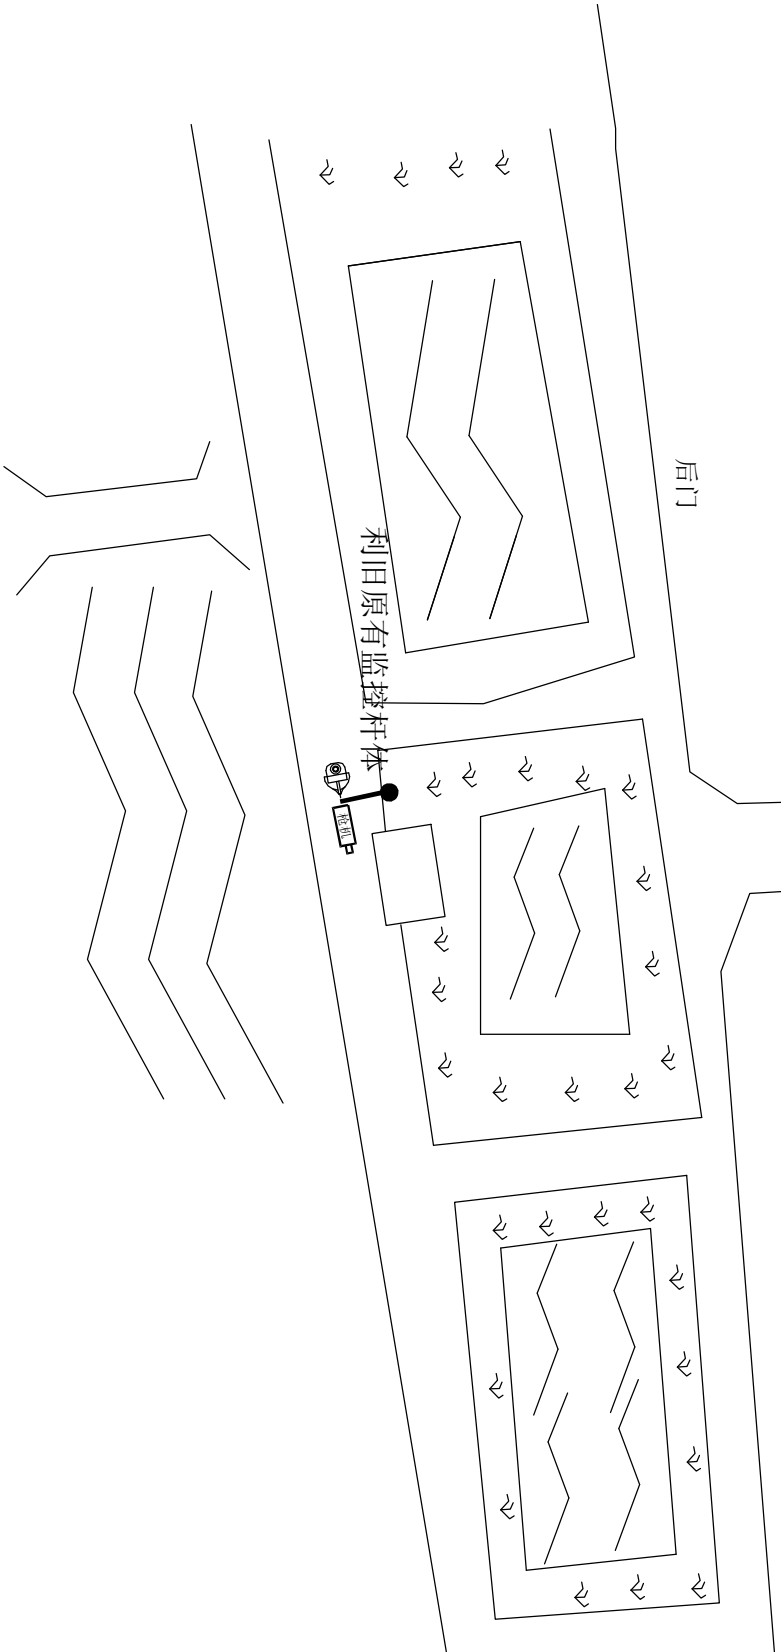

重大安全风险点提示：
1、高空作业：按照要求佩戴好安全带；采取可靠的防滑措施；设置监护区域或专人监护防止人员高处坠落风险；
2、触电伤害：施工保持安全距离；严禁在雨天进行线缆带电布放；线缆带电作业必须佩戴绝缘防护器具进行作业；
3、开挖管道沟/机械顶管/立杆：施工前，先摸清作业面周边的管网信息（燃气/军用/高压电等），通知相关管线单位到现场确认，制定合理的保护措施，确保无误后方可施工，过程中严禁野蛮施工，适时检查施工状况；
4、施工时注意有没“三线交越”现象,要注意采取有效防范措施，避免造成触电伤害。

序号	设备名称	单位	数量
1	100w枪球一体机	台	1
2	800万全结构化智能枪机	台	1
3	壁井/线箱/横管装支架	根	2
4	LED补光灯	台	1
5	摄像机电源线	米	20
6	屏蔽超五类双绞线	米	20
7	治安监控警示牌	套	1
8	横臂	根	1
9	杆体、横臂和支架翻新加固	根	1
10	智能监控箱	个	1
11	保护地线	米	10
12	尾纤	条	1
13	PE子管	米	0
14	零星材料	批	1


图例：

	400W枪球一体机
	高清智能枪机/结构化智能枪机
	远距离大场景智能人脸抓拍相机
	人脸智能抓拍相机
	900万环保卡口抓拍单元
	500万环保卡口抓拍单元
	多功能补光灯
	挂墙支架
	原有监控杆
	电源线敷设路由
	沙井
	引电位置



工程名称	民众公安分局2023年社会治安视频监控三期升级改造项目		广东省电信规划设计院有限公司	
三审		设计阶段	方案设计	粤宏码头 监控点分布示意图
二审		单位		
一审		比例	示意	
设计	丁卫华	出图日期	2023.04	图号 S230857-01-002

说明：
1、本监控点经纬度：E 113.5205108，N 22.57795573。
2、本监控点利用原有监控杆体安装1台400W枪球一体机、结构化智能枪机和智能监控箱。
3、安装位置如图所示。

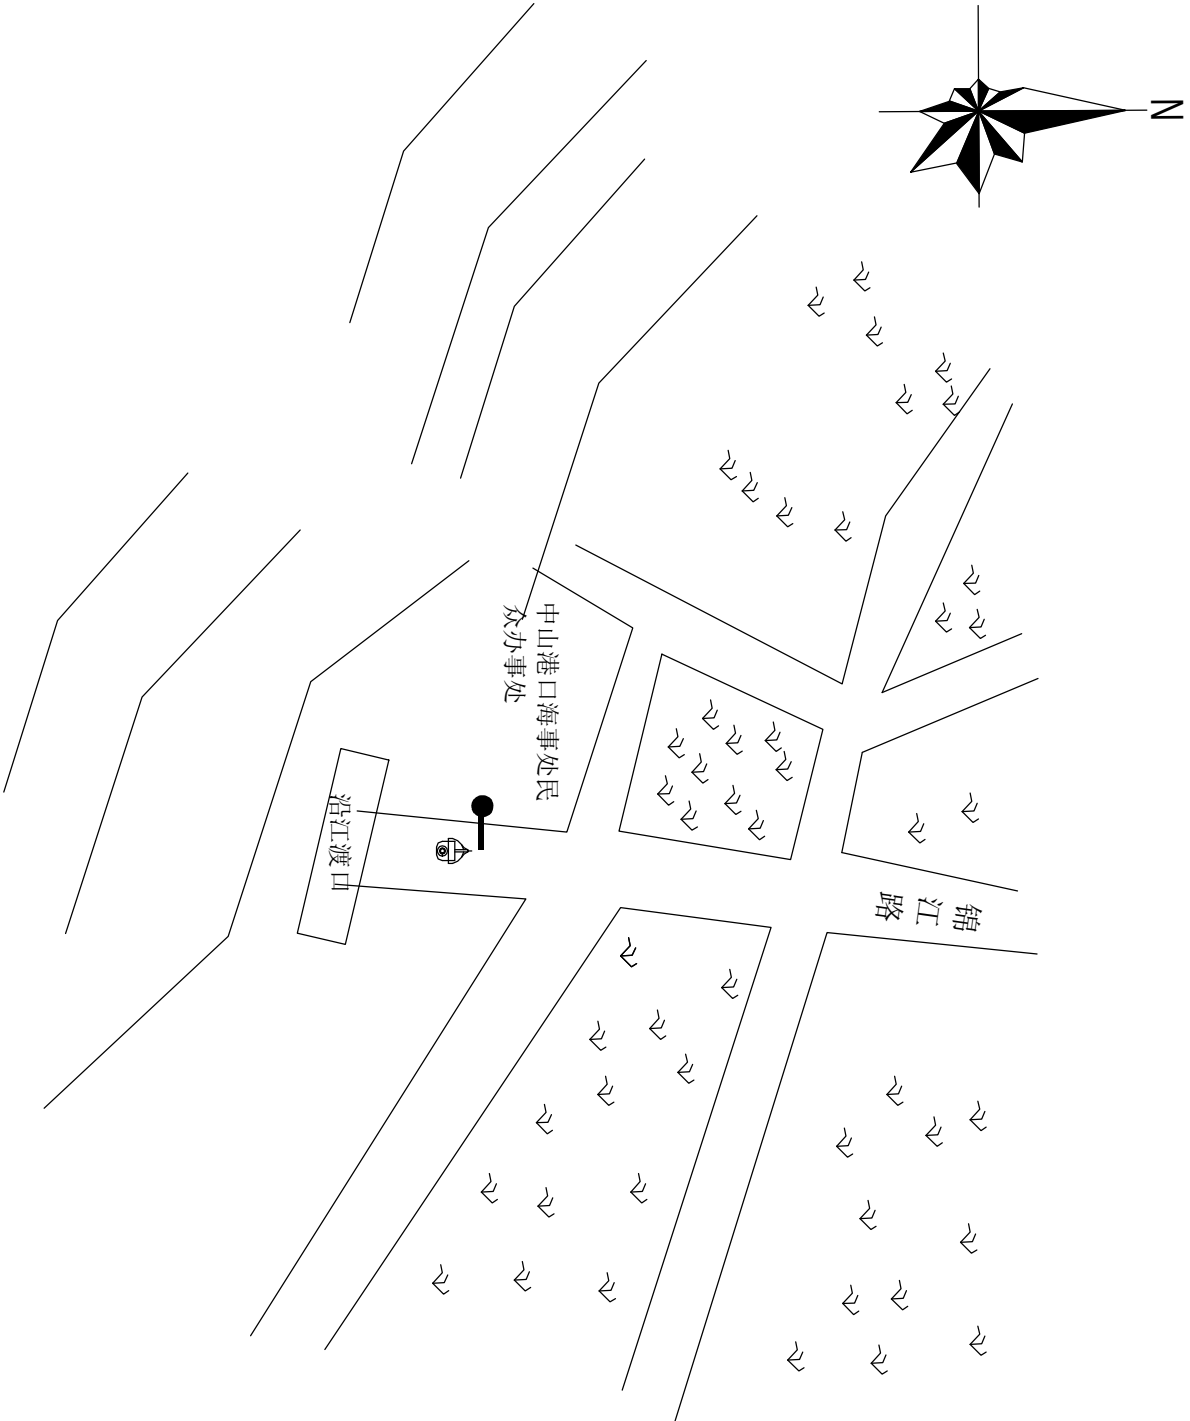

重大安全风险点提示：

1、高空作业：按照要求佩戴好安全带；采取可靠的防滑措施；设置监护区域或专人监护防止人员高处坠落风险；

2、触电伤害：施工保持安全距离；严禁在雨天进行线缆带电布放；线缆带电作业必须佩戴绝缘防护器具进行作业；

3、开挖管道沟/机械顶管/立杆：施工前，先摸清作业面周边的管网信息（燃气/军用/高压电等），通知相关管线单位到现场确认，制定合理的保护措施，确保无误后方可施工，过程中严禁野蛮施工，适时检查施工状况；

4、施工时注意有没“三线交越”现象,要注意采取有效防范措施，避免造成触电伤害。

序号	设备名称	单位	数量
1	400w枪球一体机	台	1
2	壁挂/抱箍/横臂装支架	根	1
3	摄像机电源线	米	10
4	屏蔽超五类双绞线	米	10
5	治安监控警示牌	套	1
6	横臂	根	1
7	杆体、横臂和支架翻新加固	根	1
8	智能监控箱	个	1
9	保护地线	米	10
10	尾纤	条	1
11	PE了管	米	0
12	零星材料	批	1

图例：


	400W枪球一体机
	高清智能枪机/结构化智能枪机
	远距离大场景智能人脸抓拍相机
	人脸智能抓拍相机
	900万环保卡口抓拍单元
	500万环保卡口抓拍单元
	多功能补光灯
	挂墙支架
	原有监控杆
	电源线敷设路由
	沙井
	引电位置



工程名称	民众公安分局2023年社会治安视频监控三期升级改造项目		广东省电信规划设计院有限公司
三审		设计阶段	方案设计
二审		单位	沿江渡口 监控点分布示意图
一审		比例	
设计		出图日期	2023.04
		图号	S230857-01-003

说明：

- 1、本监控点经纬度：E 113.48089967, N 22.57524662。
- 2、本监控点利用原有监控杆体安装1台400w枪球一体机、结构化智能枪机和智能监控箱。
- 3、安装位置如图所示。

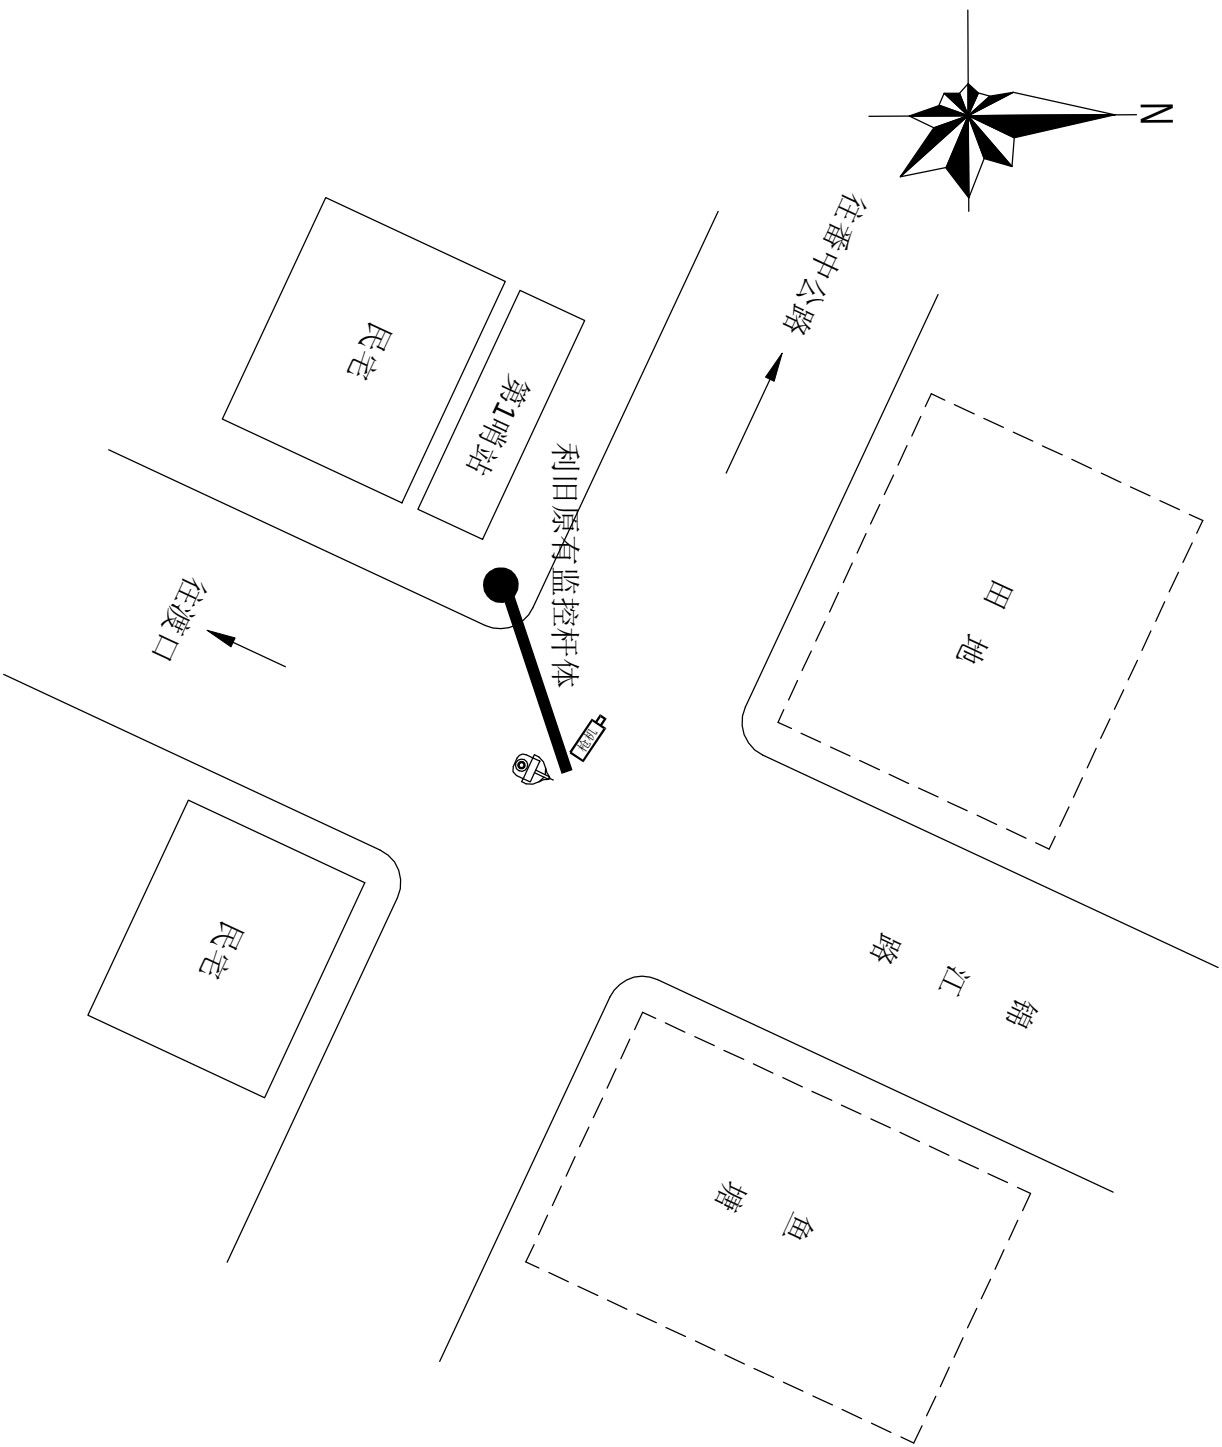

重大安全风险点提示:

1、高空作业：按照要求佩戴好安全带；采取可靠的防滑措施；设置监护区域或专人监护防止人员高处坠落风险；

2、触电伤害：施工保持安全距离；严禁在雨天进行线缆带电布放；线缆带电作业必须佩戴绝缘防护器具进行作业；

3、开挖管道沟/机械顶管/立杆：施工前，先摸清作业面周边的管网信息（燃气/军用/高压电等），通知相关管线单位到现场确认，制定合理的保护措施，确保无误后方可施工，过程中严禁野蛮施工，适时检查施工状况；

4、施工时注意有没“三线交越”现象,要注意采取有效防范措施，避免造成触电伤害。

序号	设备名称	单位	数量
1	400w枪球一体机	台	1
2	800万全结构化智能枪机	台	1
3	壁挂/抱箱/横臂装支架	根	2
4	LED补光灯	台	1
5	摄像机电源线	米	20
6	屏蔽超五类双绞线	米	20
7	治安监控警示牌	套	1
8	横臂	根	1
9	杆体、横臂和支架翻新加固	根	1
10	智能监控箱	个	1
11	保护地线	米	10
12	尾纤	条	1
13	PE了管	米	0
14	零星材料	批	1

图例：

	400W枪球一体机
	高清智能枪机/结构化智能枪机
	远距离大场景智能人脸抓拍相机
	人脸智能抓拍相机
	900万环保卡口抓拍单元
	500万环保卡口抓拍单元
	多功能补光灯
	挂墙支架
	原有监控杆
	电源线敷设路由
	沙井
	引电位置




工程名称	民众公安分局2023年社会治安视频监控三期升级改造项目		广东省电信规划设计院有限公司	
三审		设计阶段	方案设计	众安大道 监控点分布示意图
二审		单位		
一审		比例	示意	
设计	丁卫华	出图日期	2023.04	图号 S230857-01-004

说明：

1、本监控点经纬度：E 113.48184186，N 22.58227163。

2、本监控点利旧原有监控杆体安装1台400W枪球一体机、结构化智能枪机和智能监控箱。

3、安装位置如图所示。

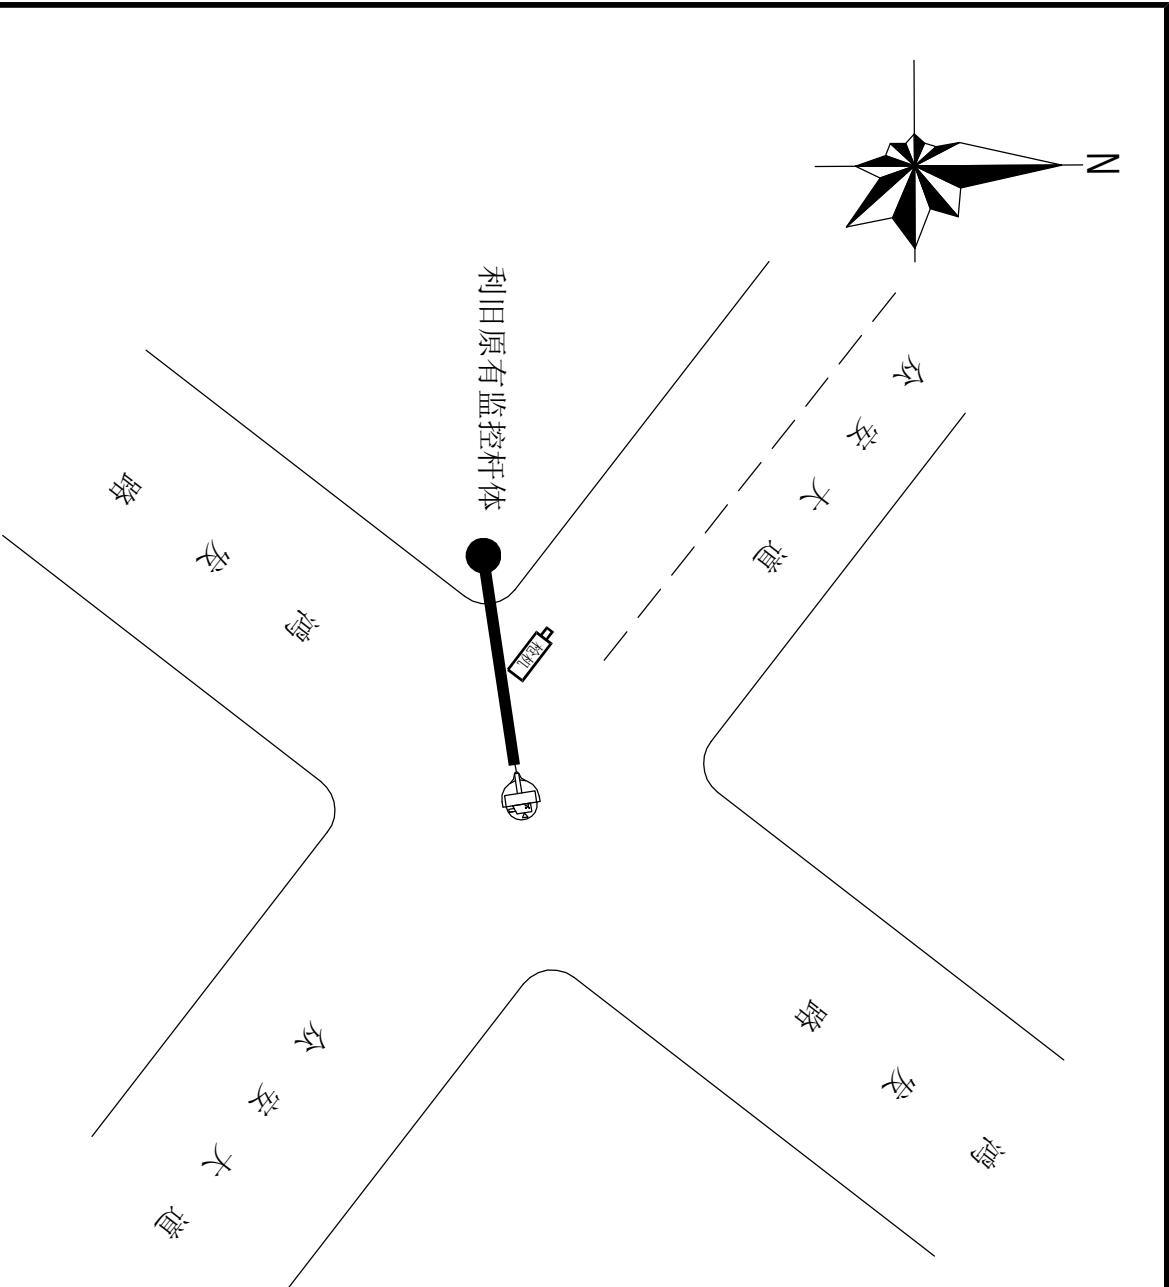

重大安全风险点提示：

1、高空作业：按照要求佩戴好安全带；采取可靠的防滑措施；设置监护区域或专人监护防止人员高处坠落风险；

2、触电伤害：施工保持安全距离；严禁在雨天进行线缆带电布放；线缆带电作业必须佩戴绝缘防护器具进行作业；

3、开挖管道沟/机械顶管/立杆：施工前，先摸清作业面周边的管网信息（燃气/军用/高压电等），通知相关管线单位到现场确认，制定合理的保护措施，确保无误后方可施工，过程中严禁野蛮施工，适时检查施工状况；

4、施工时注意有没“三线交越”现象,要注意采取有效防范措施，避免造成触电伤害。

序号	设备名称	单位	数量
1	400w枪球一体机	台	1
2	800万全结构化智能枪机	台	1
3	壁挂/抱箱/横臂装支架	根	2
4	LED补光灯	台	1
5	摄像机电源线	米	20
6	屏蔽超五类双绞线	米	20
7	治安监控警示牌	套	1
8	横臂	根	1
9	杆体、横臂和支架翻新加固	根	1
10	智能监控箱	个	1
11	保护地线	米	10
12	尾纤	条	1
13	PE子管	米	0
14	零星材料	批	1

图例：

	400W枪球一体机
	高清智能枪机/结构化智能枪机
	远距离大场景智能人脸抓拍相机
	人脸智能抓拍相机
	900万环保卡口抓拍单元
	500万环保卡口抓拍单元
	多功能补光灯
	挂墙支架
	原有监控杆
	电源线敷设路由
	沙井
	引电位置




说明：

1、本监控点经纬度：E 113.47576875，N 22.58421313。

2、本监控点利旧原有监控杆体安装1台400W枪球一体机、结构化智能枪机和智能监控箱。

3、安装位置如图所示。

工程名称	民众公安分局2023年社会治安视频监控三期升级改造项目		广东省电信规划设计院有限公司	
三审		设计阶段	方案设计	众安大道T路口 监控点分布示意图
二审		单位		
一审		比例	示意	
设计	丁卫华	出图日期	2023.04	图号 S230857-01-005

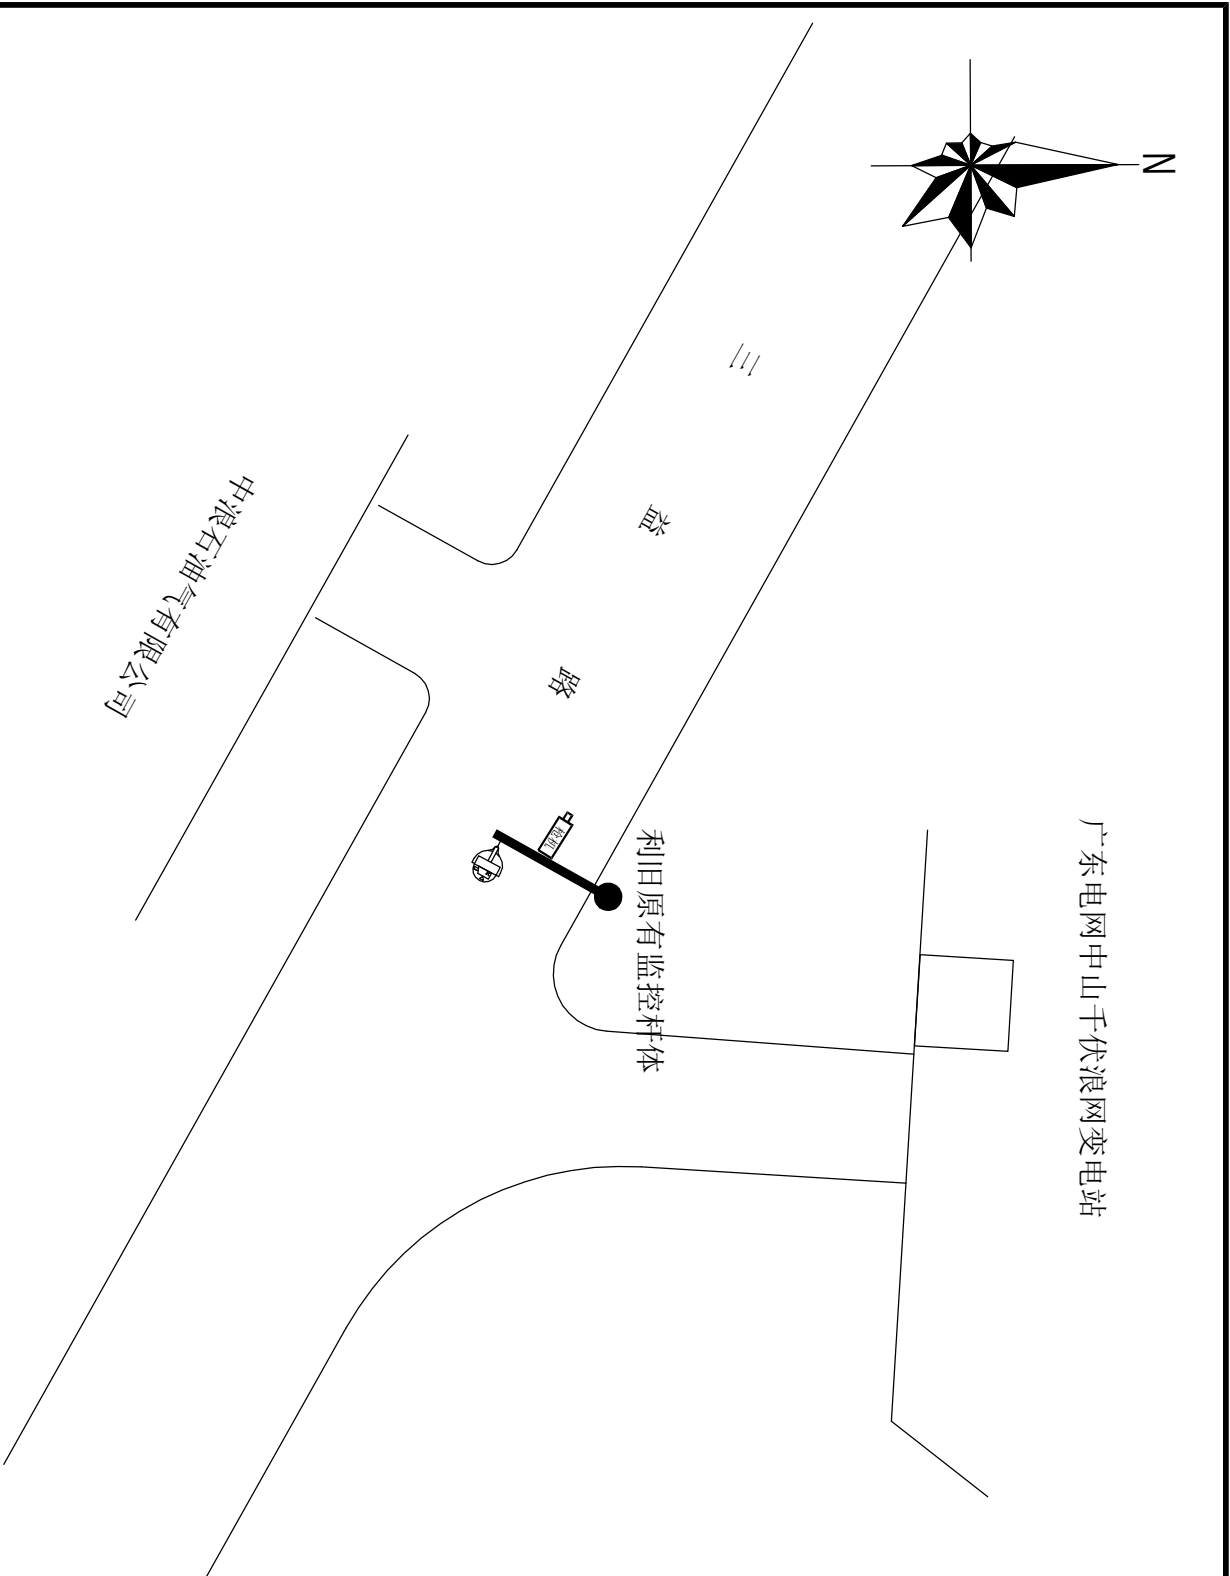

重大安全风险点提示：

1、高空作业：按照要求佩戴好安全带；采取可靠的防滑措施；设置监护区域或专人监护防止人员高处坠落风险；

2、触电伤害：施工保持安全距离；严禁在雨天进行线缆带电布放；线缆带电作业必须佩戴绝缘防护器具进行作业；

3、开挖管道沟/机械顶管/立杆：施工前，先摸清作业面周边的管网信息（燃气/军用/高压电等），通知相关管线单位到现场确认，制定合理的保护措施，确保无误后方可施工，过程中严禁野蛮施工，适时检查施工状况；

4、施工时注意有没“三线交越”现象,要注意采取有效防范措施，避免造成触电伤害。

序号	设备名称	单位	数量
1	400w枪球一体机	台	1
2	800万全结构化智能枪机	台	1
3	壁挂/抱墙/横臂装支架	根	2
4	LED补光灯	台	1
5	摄像机电源线	米	20
6	屏蔽超五类双绞线	米	20
7	治安监控警示牌	套	1
8	横臂	根	1
9	杆体、横臂和支架翻新加固	根	1
10	智能监控箱	个	1
11	保护地线	米	10
12	尾纤	条	1
13	PE子管	米	0
14	零星材料	批	1

图例：

	400W枪球一体机
	高清智能枪机/结构化智能枪机
	远距离大场景智能人脸抓拍相机
	人脸智能抓拍相机
	900万环保卡口抓拍单元
	500万环保卡口抓拍单元
	多功能补光灯
	挂墙支架
	原有监控杆
	电源线敷设路由
	沙井
	引电位置



工程名称	民众公安分局2023年社会治安视频监控三期升级改造项目		广东省电信规划设计院有限公司
三审		设计阶段	中浪石油气站门口 监控点分布示意图
二审		单位	
一审		比例	
设计	丁卫华	出图日期	2023.04

说明：

- 1、本监控点经纬度:E 113.47941935, N 22.64697721。
- 2、本监控点利用原有监控杆体安装1台400W枪球一体机、结构化智能枪机和智能监控箱。
- 3、安装位置如图所示。


重大安全风险点提示：

1、高空作业：按照要求佩戴好安全带；采取可靠的防滑措施；设置监护区域或专人监护防止人员高处坠落风险；

2、触电伤害：施工保持安全距离；严禁在雨天进行线缆带电布放；线缆带电作业必须佩戴绝缘防护器具进行作业；

3、开挖管道沟/机械顶管/立杆：施工前，先摸清作业面周边的管网信息（燃气/军用/高压电等），通知相关管线单位到现场确认，制定合理的保护措施，确保无误后方可施工，过程中严禁野蛮施工，适时检查施工状况；

4、施工时注意有没“三线交越”现象,要注意采取有效防范措施，避免造成触电伤害。



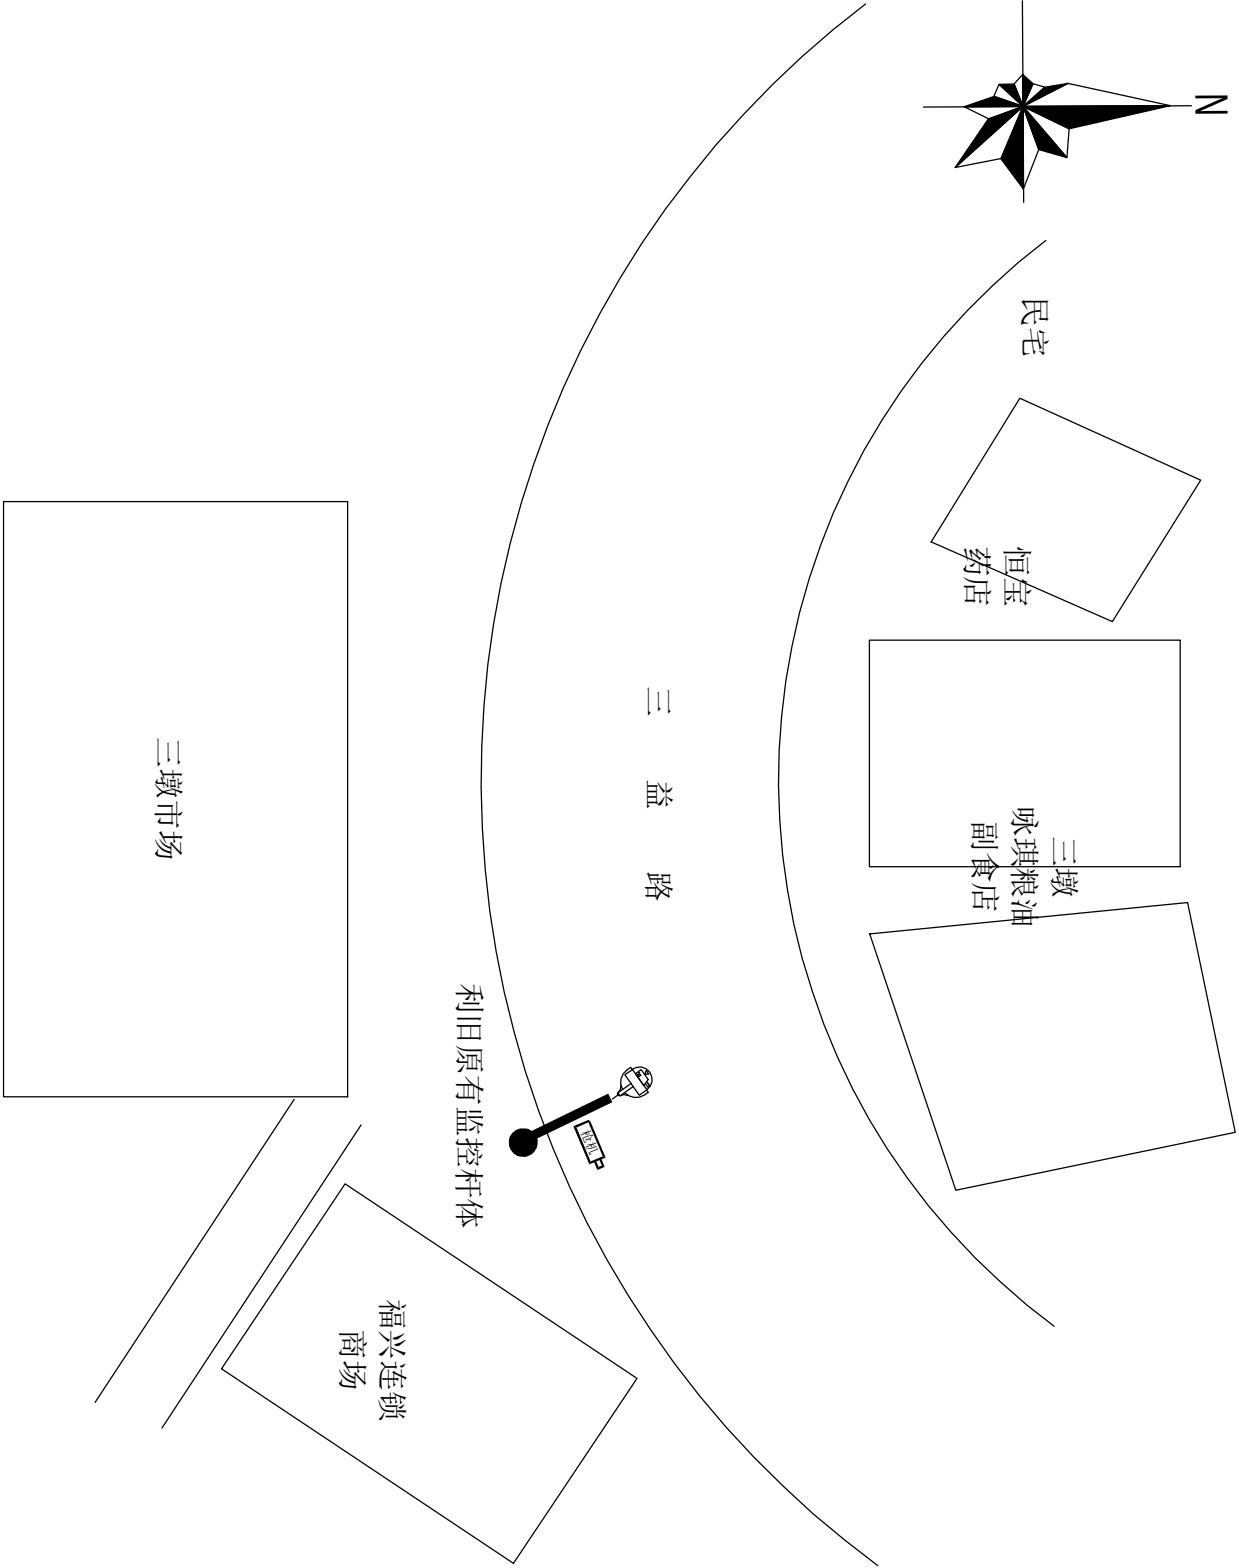


序号	设备名称	单位	数量
1	400w枪球一体机	台	1
2	800万全结构化智能枪机	台	1
3	远距离大场景智能人脸抓拍机	台	1
4	壁挂/抱箱/横臂装支架	根	3
5	LED补光灯	台	1
6	摄像机电源线	米	20
7	屏蔽超五类双绞线	米	30
8	治安监控警示牌	套	1
9	横臂	根	1
10	杆体、横臂和支架翻新加固	根	1
11	智能监控箱	个	1
12	保护地线	米	10
13	尾纤	条	1
14	PL子管	米	0
15	零星材料	批	1

图例：

	400W枪球一体机
	高清智能枪机/结构化智能枪机
	远距离大场景智能人脸抓拍机
	人脸智能抓拍相机
	900万环保卡口抓拍单元
	500万环保卡口抓拍单元
	多功能补光灯
	挂墙支架
	原有监控杆
	电源线敷设路由
	沙井
	引电位置

   

工程名称	民众公安分局2023年社会治安视频监控三期升级改造项目			广东省电信规划设计院有限公司	
三审		设计阶段	方案设计	三墩市场 监控点分布示意图	
二审		单位			
一审		比例	示意		
设计		出图日期	2023.04		

说明：

1、本监控点经纬度：E 113.46947797， N 22.64890847。

2、本监控点利旧原有监控杆体安装1台400W枪球一体机、结构化智能枪机、远距离大场景智能人脸抓拍机和智能监控箱。

3、安装位置如图所示。



重大安全风险点提示：

1、高空作业：按照要求佩戴好安全带；采取可靠的防滑措施；设置监护区域或专人监护防止人员高处坠落风险；

2、触电伤害：施工保持安全距离；严禁在雨天进行线缆带电布放；线缆带电作业必须佩戴绝缘防护器具进行作业；

3、开挖管道沟/机械顶管/立杆：施工前，先摸清作业面周边的管网信息（燃气/军用/高压电等），通知相关管线单位到现场确认，制定合理的保护措施，确保无误后方可施工，过程中严禁野蛮施工，适时检查施工状况；

4、施工时注意有没“三线交越”现象,要注意采取有效防范措施，避免造成触电伤害。

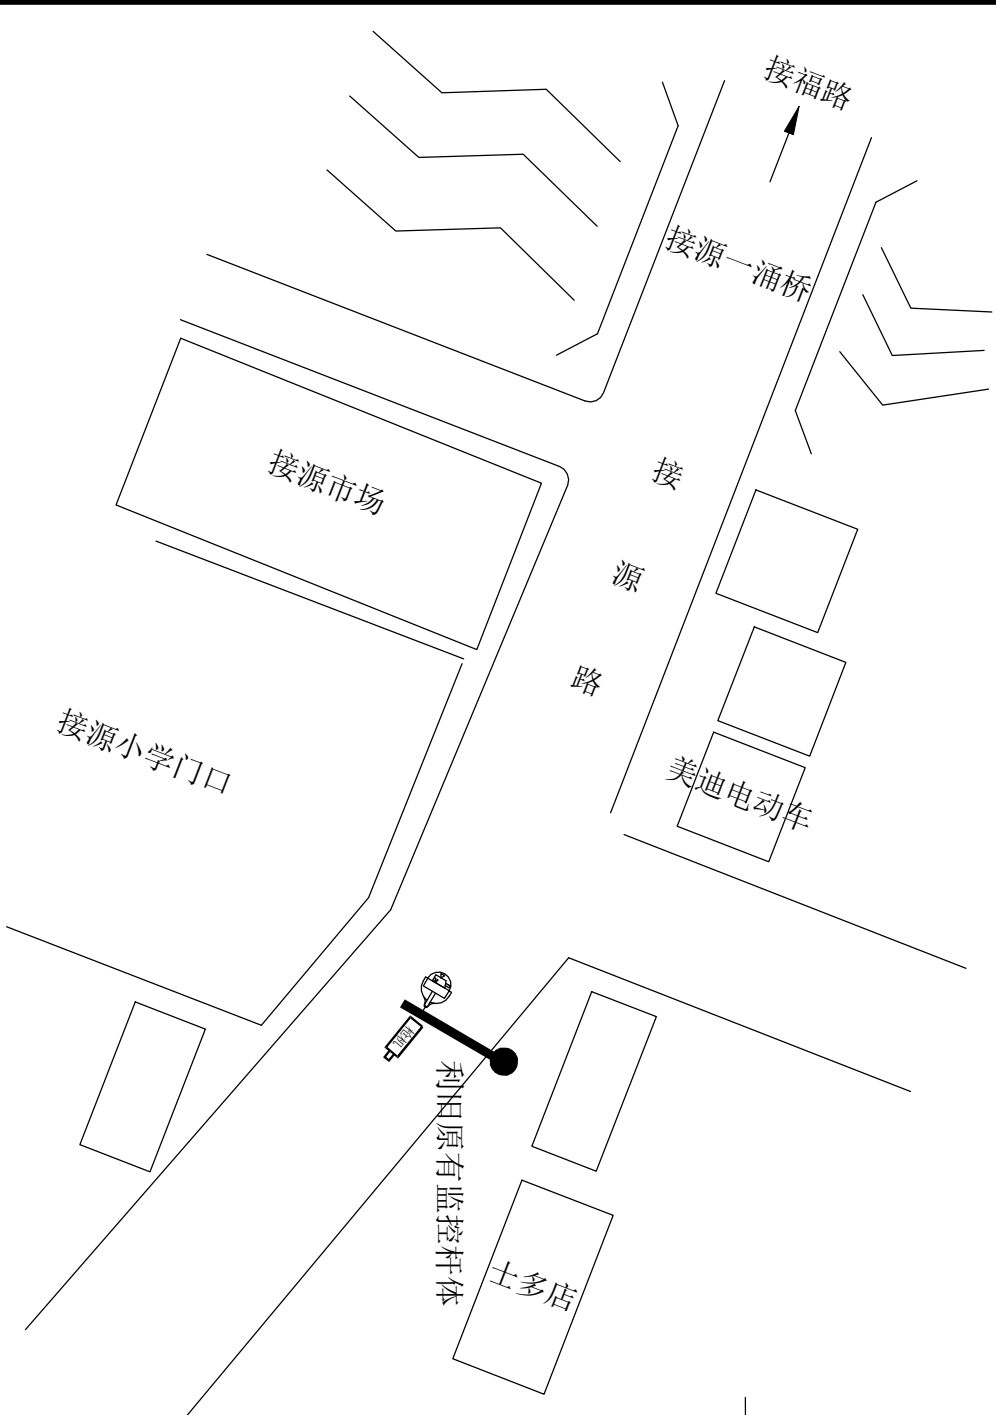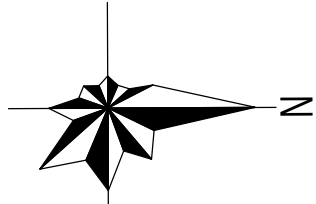

序号	设备名称	单位	数量
1	400w枪球一体机	台	1
2	800万全结构化智能枪机	台	1
3	远距离大场景智能人脸抓拍相机	台	1
4	壁挂/抱箍/横臂装支架	根	3
5	LED补光灯	台	1
6	摄像机电源线	米	20
7	屏蔽超五类双绞线	米	30
8	治安监控警示牌	套	1
9	横臂	根	1
10	杆体、横臂和支架翻新加固	根	1
11	智能监控箱	个	1
12	保护地线	米	10
13	尾纤	条	1
14	PE子管	米	0
15	零星材料	批	1

图例：



	400W枪球一体机
	高清智能枪机/结构化智能枪机
	远距离大场景智能人脸抓拍相机
	人脸智能抓拍相机
	900万环保卡口抓拍单元
	500万环保卡口抓拍单元
	多功能补光灯
	挂墙支架
	原有监控杆
	电源线敷设路由
	沙井
	引电位置



工程名称	民众公安分局2023年社会治安视频监控三期升级改造项目		广东省电信规划设计院有限公司	
三审		设计阶段	方案设计	接源小学门口 监控点分布示意图
二审		单位		
一审		比例	示意	
设计		出图日期	2023.04	图号 S230857-01-008

说明：

- 1、本监控点经纬度：E 113.46490746，N 22.59889326。
- 2、本监控点利用原有监控杆体安装1台400W枪球一体机、结构化智能枪机、远距离大场景智能人脸抓拍相机和智能监控箱。
- 3、安装位置如图所示。

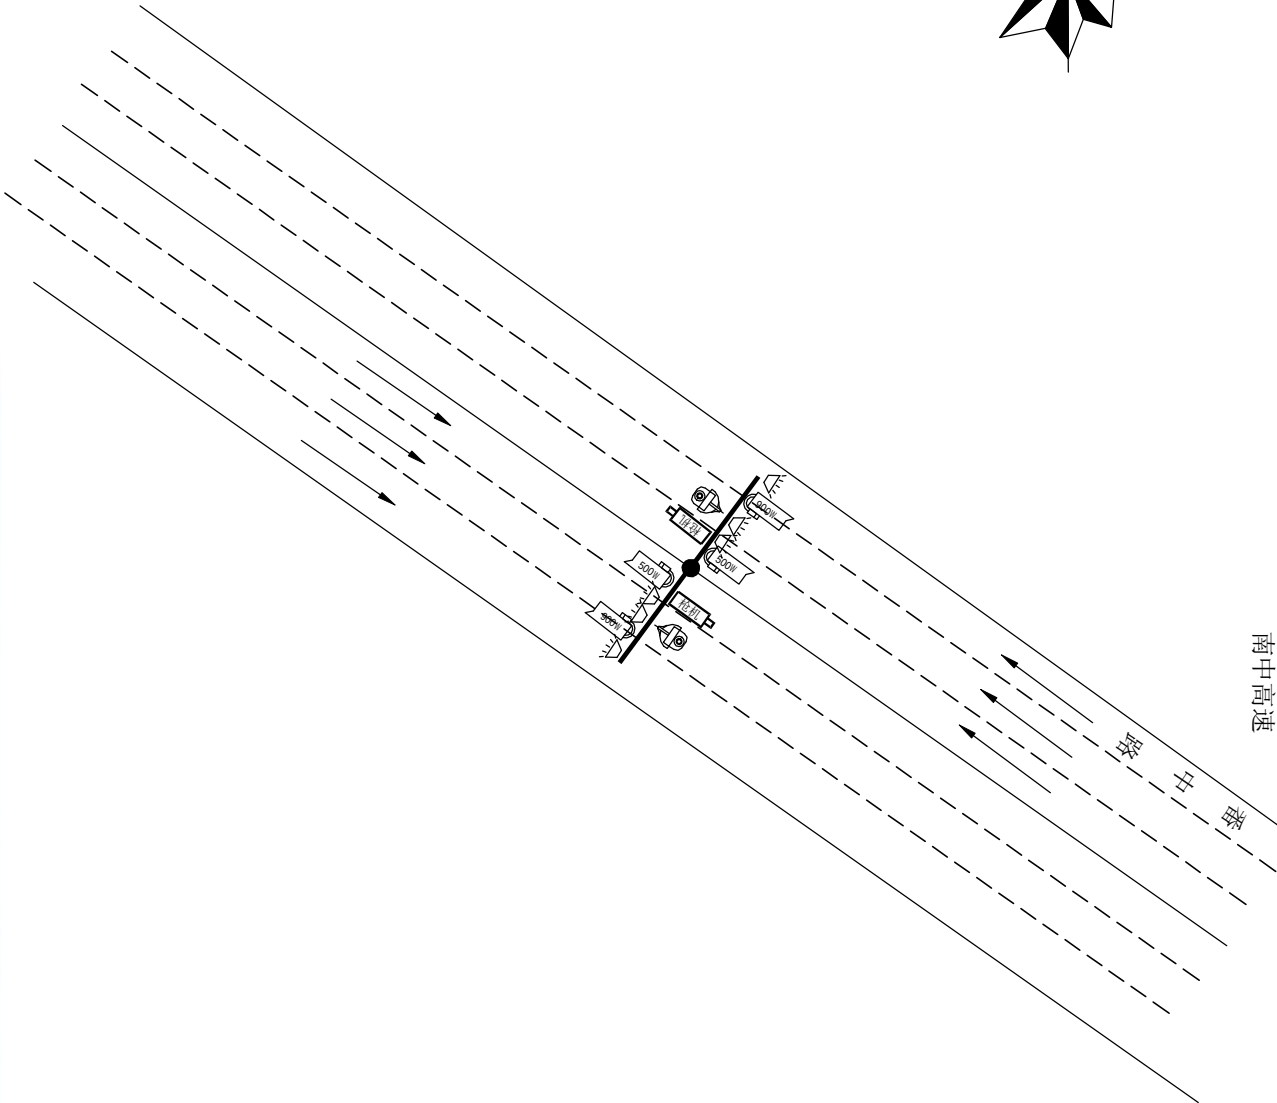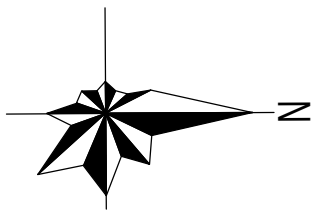

图例：

	400W枪球一体机
	高清智能枪机/结构化智能枪机
	远距离大场景智能人脸抓拍相机
	人脸智能抓拍相机
	900万环保卡口抓拍单元
	500万环保卡口抓拍单元
	多功能补光灯
	挂墙支架
	原有监控杆
	电源线敷设路由
	沙井
	引电位置



重大安全风险点提示：


- 1、高空作业：按照要求佩戴好安全带；采取可靠的防滑措施；设置监护区域或专人监护防止人员高处坠落风险；
- 2、触电伤害：施工保持安全距离；严禁在雨天进行线缆带电布放；线缆带电作业必须佩戴绝缘防护器具进行作业；
- 3、开挖管道沟/机械顶管/立杆：施工前，先摸清作业面周边的管网信息（燃气/军用/高压电等），通知相关管线单位到现场确认，制定合理的保护措施，确保无误后方可施工，过程中严禁野蛮施工，适时检查施工状况；
- 4、施工时注意有没“三线交越”现象,要注意采取有效防范措施，避免造成触电伤害。

序号	设备名称	单位	数量
1	400w枪球一体机	台	2
2	800万全结构化智能枪机	台	2
3	900万环保卡口抓拍单元（车头）	套	2
4	500万环保卡口抓拍单元（车头）	套	2
5	卡口标志牌	套	1
6	三合一多功能补光灯	台	6
7	壁灯/抱箍/横臂挂支架	根	8
8	LED补光灯	台	2
9	摄像机电源线	米	10
10	摄像机电源线（标卡）	米	40
11	三合一多功能补光灯电源线	米	60
12	屏蔽层五类双绞线	米	80
13	杆体、横臂和支架翻新加固	根	1
14	智能监控箱（标卡专用）	个	1
15	自动重合闸开关	个	1
16	防水铁箱	个	1
17	电力电缆（RVV-3×6mm ² ）	米	150
18	保才地线	米	10
19	镀锌	条	1
20	镀锌钢管	条	1
21	PE管	米	140
22	沙井	个	5
23	零星材料	批	1
24	开挖修复混凝土路面（150mm）	米	140

说明：

- 1、本监控点经纬度：E 113.47258508，N 22.59012044。
- 2、本监控点利用原有监控杆杆体安装1台400w枪球一体机、万环保卡口抓拍单元和智能监控箱。
- 3、安装位置如图所示。

工程名称	民众公安分局2023年社会治安视频监控三期升级改造项目		广东省电信规划设计院有限公司	
三审	陈鹏达	设计阶段	方案设计	中山港大桥桥脚 监控点分布示意图
二审	李俊	单位		
一审	李俊	比例	示意	
设计	丁卫华	出图日期	2023.04	图号 S230857-01-009

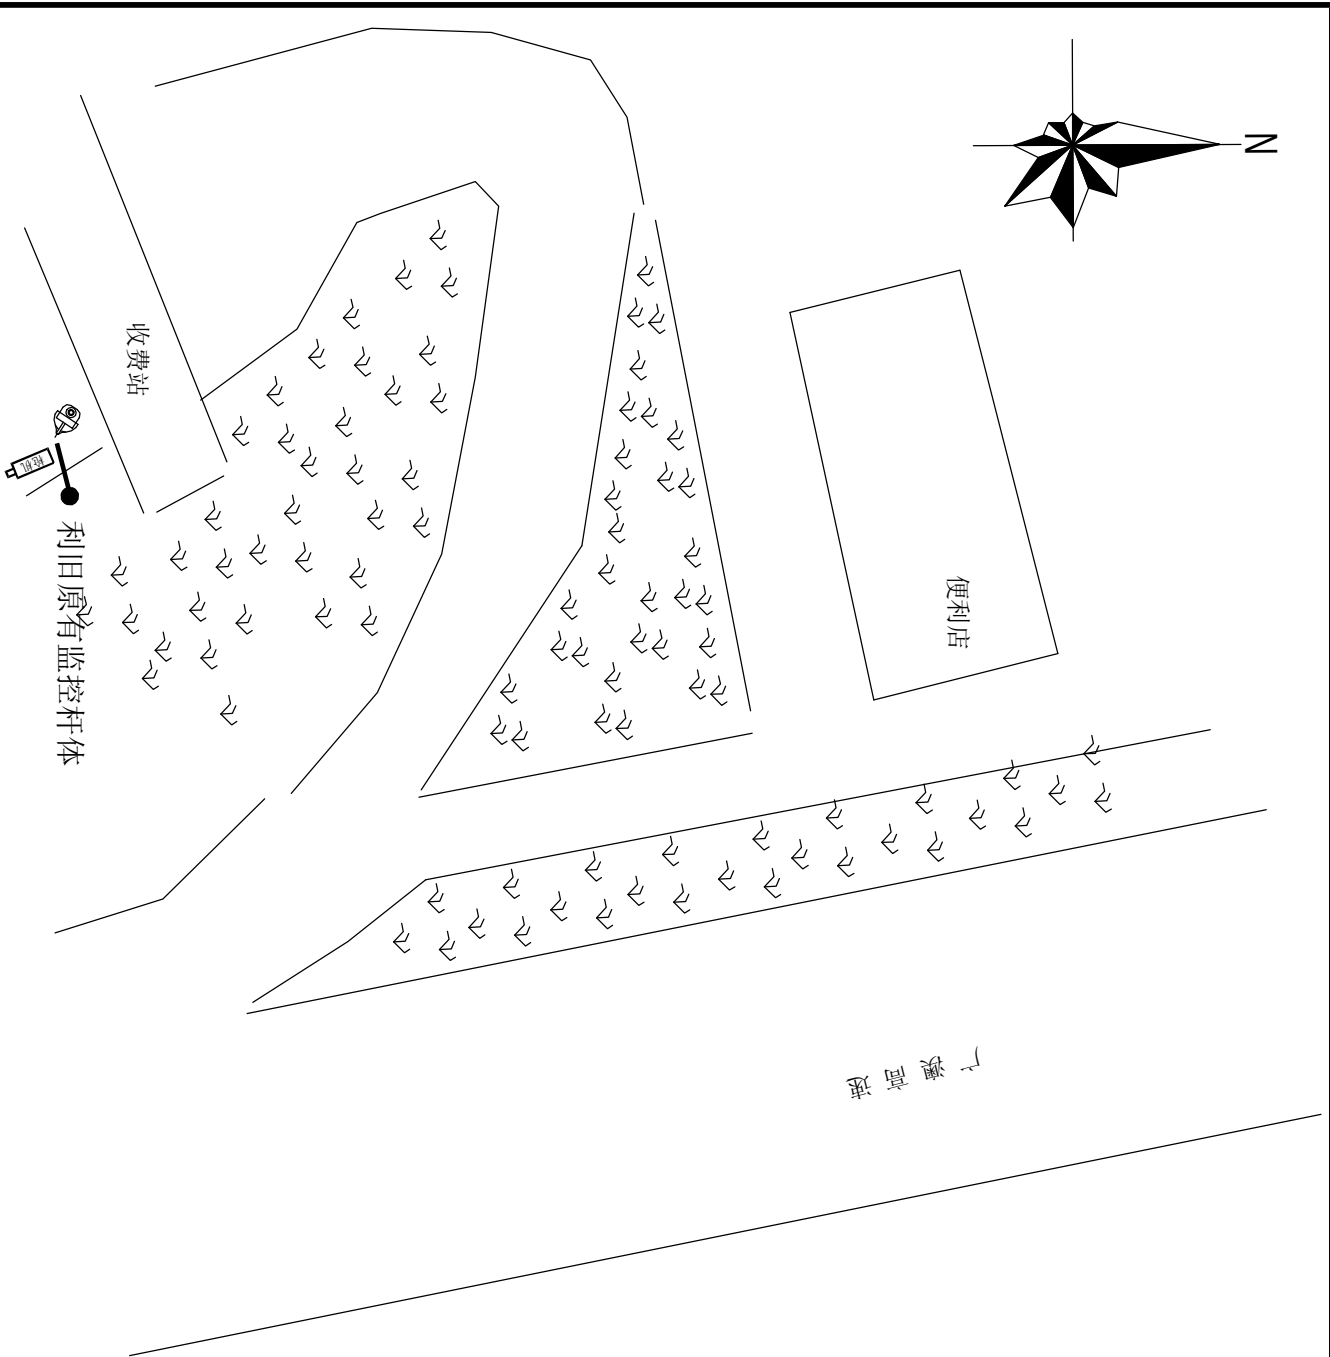

图例：	
	400W枪球一体机
	高清智能枪机/结构化智能枪机
	远距离大场景智能人脸抓拍相机
	人脸智能抓拍相机
	900万环保卡口抓拍单元
	500万环保卡口抓拍单元
	多功能补光灯
	挂墙支架
	原有监控杆
	电源线敷设路由
	沙井
	引电位置



重大安全风险点提示：

1、高空作业：按照要求佩戴好安全带；采取可靠的防滑措施；设置监护区域或专人监护防止人员高处坠落风险；

2、触电伤害：施工保持安全距离；严禁在雨天进行线缆带电布放；线缆带电作业必须佩戴绝缘防护器具进行作业；

3、开挖管道沟/机械顶管/立杆：施工前，先摸清作业面周边的管网信息（燃气/军用/高压电等），通知相关管线单位到现场确认，制定合理的保护措施，确保无误后方可施工，过程中严禁野蛮施工，适时检查施工状况；



4、施工时注意有没“三线交越”现象,要注意采取有效防范措施，避免造成触电伤害。

序号	设备名称	单位	数量
1	400w枪球一体机	台	2
2	800万全结构化智能枪机	台	1
3	壁挂/抱箍/横臂装支架	根	3
4	LED补光灯	台	1
5	摄像机电源线	米	30
6	屏蔽超五类双绞线	米	30
7	治安监控警示牌	套	1
8	横臂	根	1
9	杆体、横臂和支架翻新加固	根	1
10	智能监控箱	个	1
11	保护地线	米	10
12	尾纤	条	1
13	PE子管	米	0
14	零星材料	批	1

说明：

- 1、本监控点经纬度：E 113.44878852，N 22.63576816。
- 2、本监控点利用原有监控杆体安装1台400W枪球一体机、结构化智能枪机和智能监控箱。
- 3、安装位置如图所示。

工程名称	民众公安分局2023年社会治安视频监控三期升级改造项目		广东省电信规划设计院有限公司	
三审	陈昭坤	设计阶段	方案设计	民众高速收费站珠海方向 监控点分布示意图
二审	李俊	单位		
一审	李俊	比例	示意	
设计	丁华	出图日期	2023.04	图 号 S230857-01-010

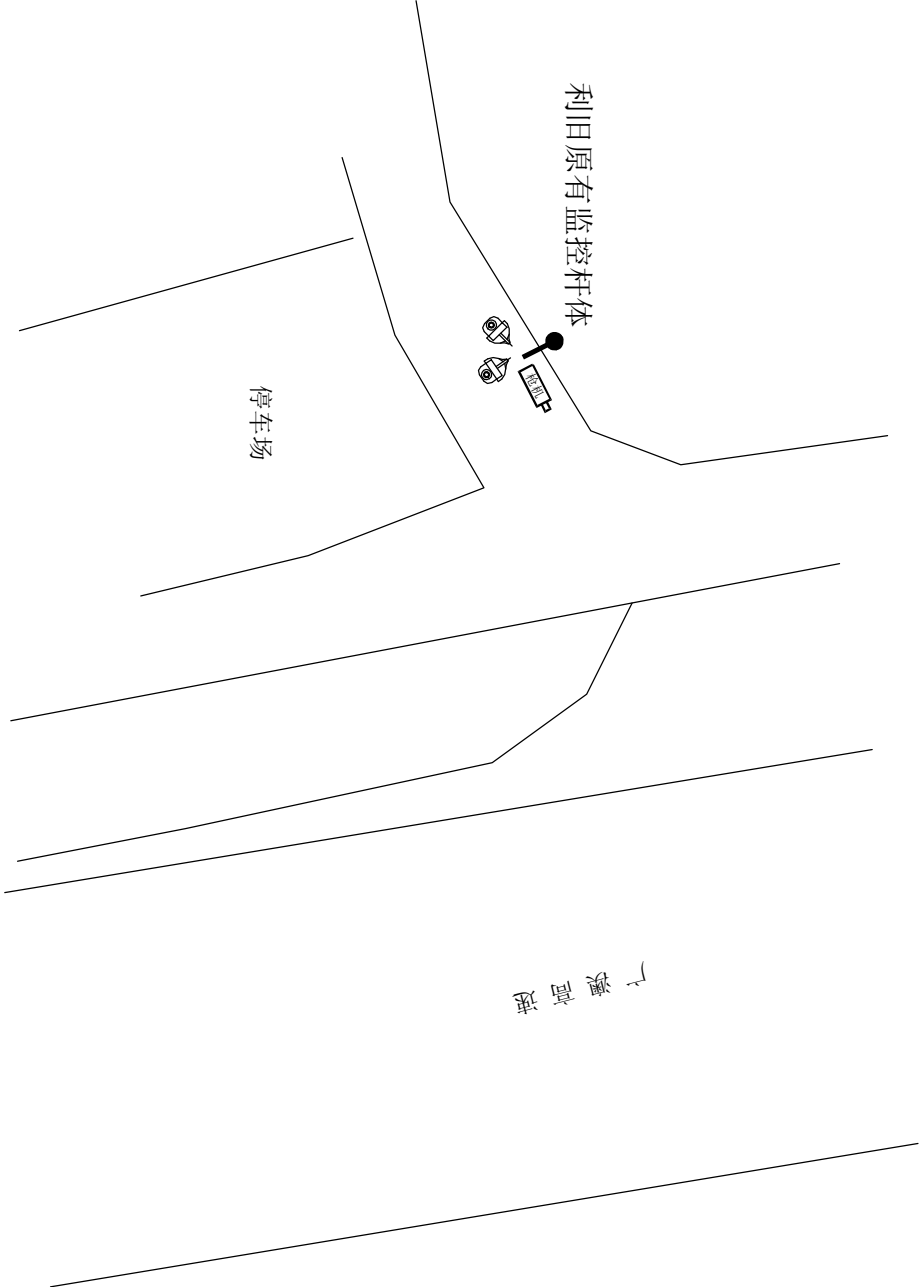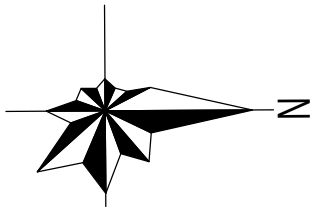

重大安全风险点提示：

1、高空作业：按照要求佩戴好安全带；采取可靠的防滑措施；设置监护区域或专人监护防止人员高处坠落风险；

2、触电伤害：施工保持安全距离；严禁在雨天进行线缆带电布放；线缆带电作业必须佩戴绝缘防护器具进行作业；

3、开挖管道沟/机械顶管/立杆：施工前，先摸清作业面周边的管网信息（燃气/军用/高压电等），通知相关管线单位到现场确认，制定合理的保护措施，确保无误后方可施工，过程中严禁野蛮施工，适时检查施工状况；

4、施工时注意有没“三线交越”现象,要注意采取有效防范措施，避免造成触电伤害。

序号	设备名称	单位	数量
1	400w枪球一体机	台	2
2	800万全结构化智能枪机	台	1
3	壁挂/抱箱/横臂装支架	根	3
4	LED补光灯	台	1
5	摄像机电源线	米	30
6	屏蔽超五类双绞线	米	30
7	治安监控警示牌	套	1
8	横臂	根	1
9	杆体、横臂和支架翻新加固	根	1
10	智能监控箱	个	1
11	保护地线	米	10
12	尾纤	条	1
13	PVC子管	米	0
14	零星材料	批	1

图例：

	400W枪球一体机
	高清智能枪机/结构化智能枪机
	远距离大场景智能人脸抓拍相机
	人脸智能抓拍相机
	900万环保卡口抓拍单元
	500万环保卡口抓拍单元
	多功能补光灯
	挂墙支架
	原有监控杆
	电源线敷设路由
	沙井
	引电位置




说明：

1、本监控点经纬度：E 113.4485364， N 22.6387735。

2、本监控点利旧原有监控杆体安装1台400W枪球一体机、结构化智能枪机和智能监控箱。

3、安装位置如图所示。

工程名称	民众公安分局2023年社会治安视频监控三期升级改造项目		广东省电信规划设计院有限公司	
三审		设计阶段	方案设计	高速加油站珠海方向 监控点分布示意图
二审		单位		
一审		比例	示意	
设计		出图日期	2023.04	图号 S230857-01-011

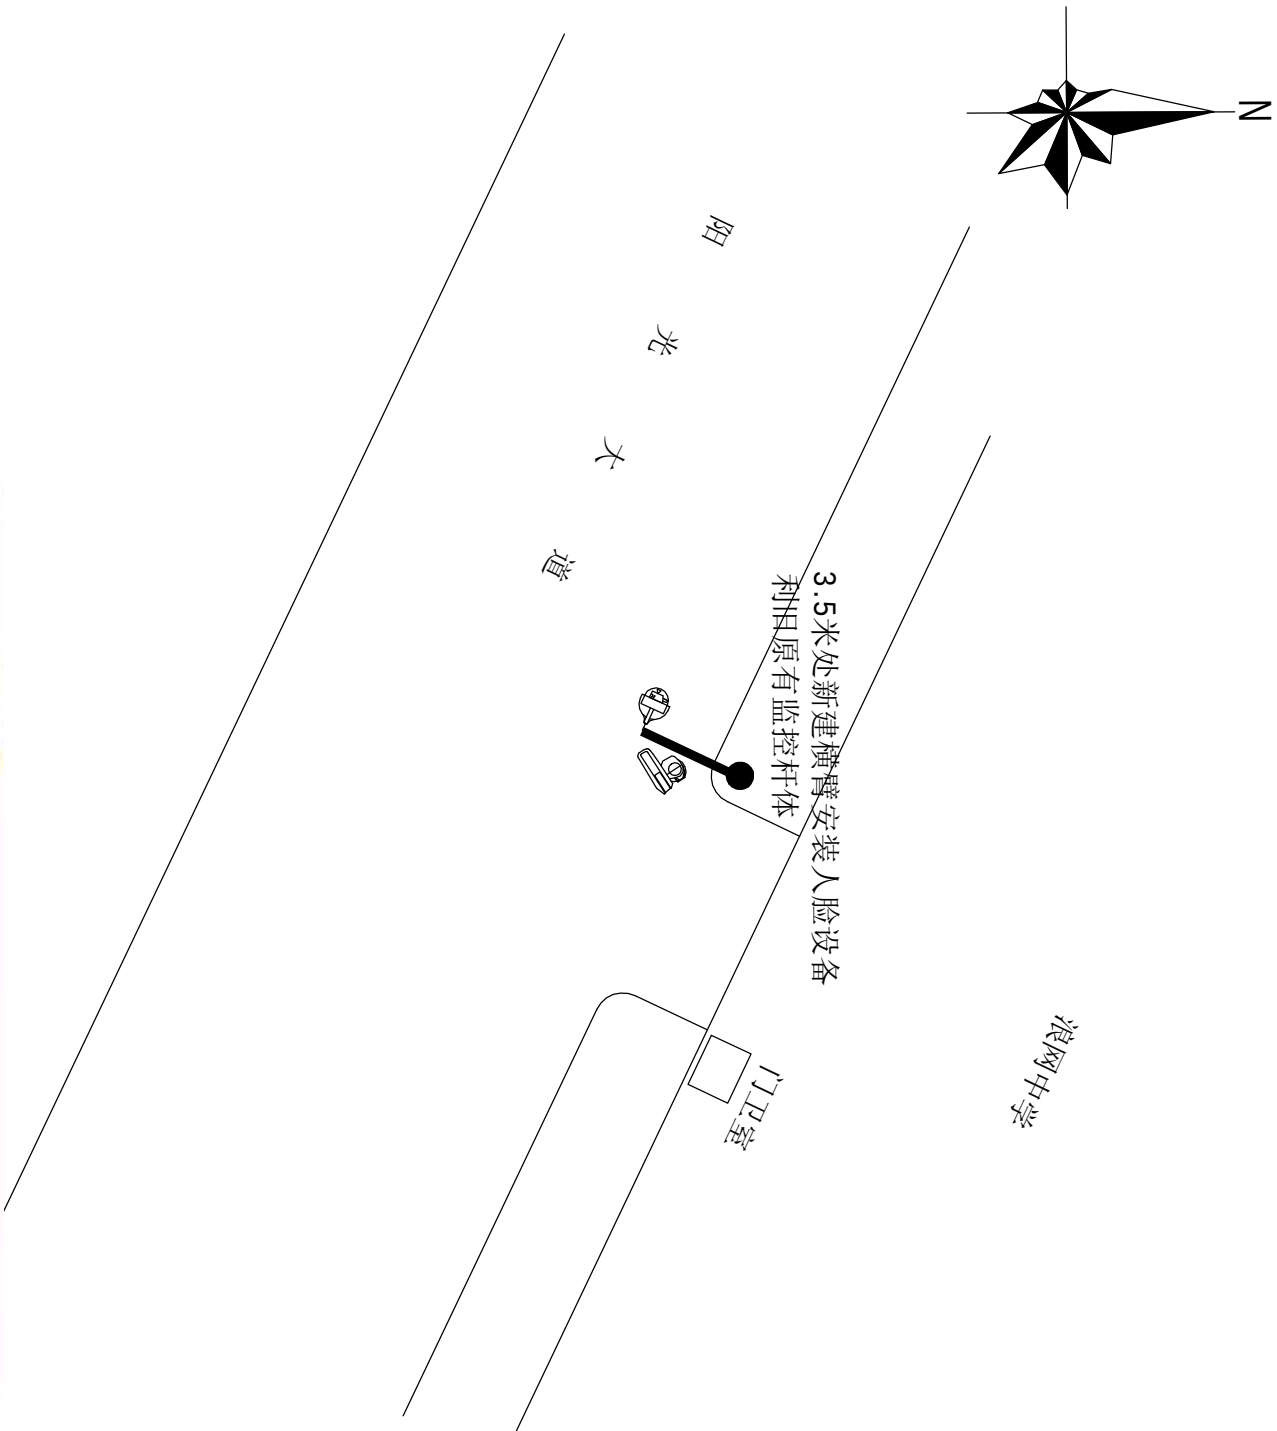

重大安全风险点提示：

1、高空作业：按照要求佩戴好安全带；采取可靠的防滑措施；设置监护区域或专人监护防止人员高处坠落风险；

2、触电伤害：施工保持安全距离；严禁在雨天进行线缆带电布放；线缆带电作业必须佩戴绝缘防护器具进行作业；

3、开挖管道沟/机械顶管/立杆：施工前，先摸清作业面周边的管网信息（燃气/军用/高压电等），通知相关管线单位到现场确认，制定合理的保护措施，确保无误后方可施工，过程中严禁野蛮施工，适时检查施工状况；

4、施工时注意有没“三线交越”现象,要注意采取有效防范措施，避免造成触电伤害。

序号	设备名称	单位	数量
1	400w枪球一体机	台	1
2	远距离大场景智能人脸抓拍机	台	1
3	壁挂/抱箍/横臂装支架	根	2
4	摄像机电源线	米	10
5	屏蔽超五类双绞线	米	20
6	治安监控警示牌	套	1
7	横臂	根	1
8	杆体、横臂和支架翻新加固	根	1
9	智能监控箱	个	1
10	保护地线	米	10
11	尾纤	条	1
12	PE子管	米	0
13	零星材料	批	1

图例：

	400W枪球一体机
	高清智能枪机/结构化智能枪机
	远距离大场景智能人脸抓拍机
	人脸智能抓拍机
	900万环保卡口抓拍单元
	500万环保卡口抓拍单元
	多功能补光灯
	挂墙支架
	原有监控杆
	电源线敷设路由
	沙井
	引电位置




工程名称	民众公安分局2023年社会治安视频监控三期升级改造项目		广东省电信规划设计院有限公司	
三审		设计阶段	方案设计	浪网中学 监控点分布示意图
二审		单位		
一审		比例	示意	
设计	丁卫华	出图日期	2023.04	图号 S230857-01-012

说明：

1、本监控点经纬度：E 113.45998334，N 22.62156122。

2、本监控点利用原有监控杆体安装1台400W枪球一体机、远距离大场景智能人脸抓拍机和智能监控箱。

3、安装位置如图所示。

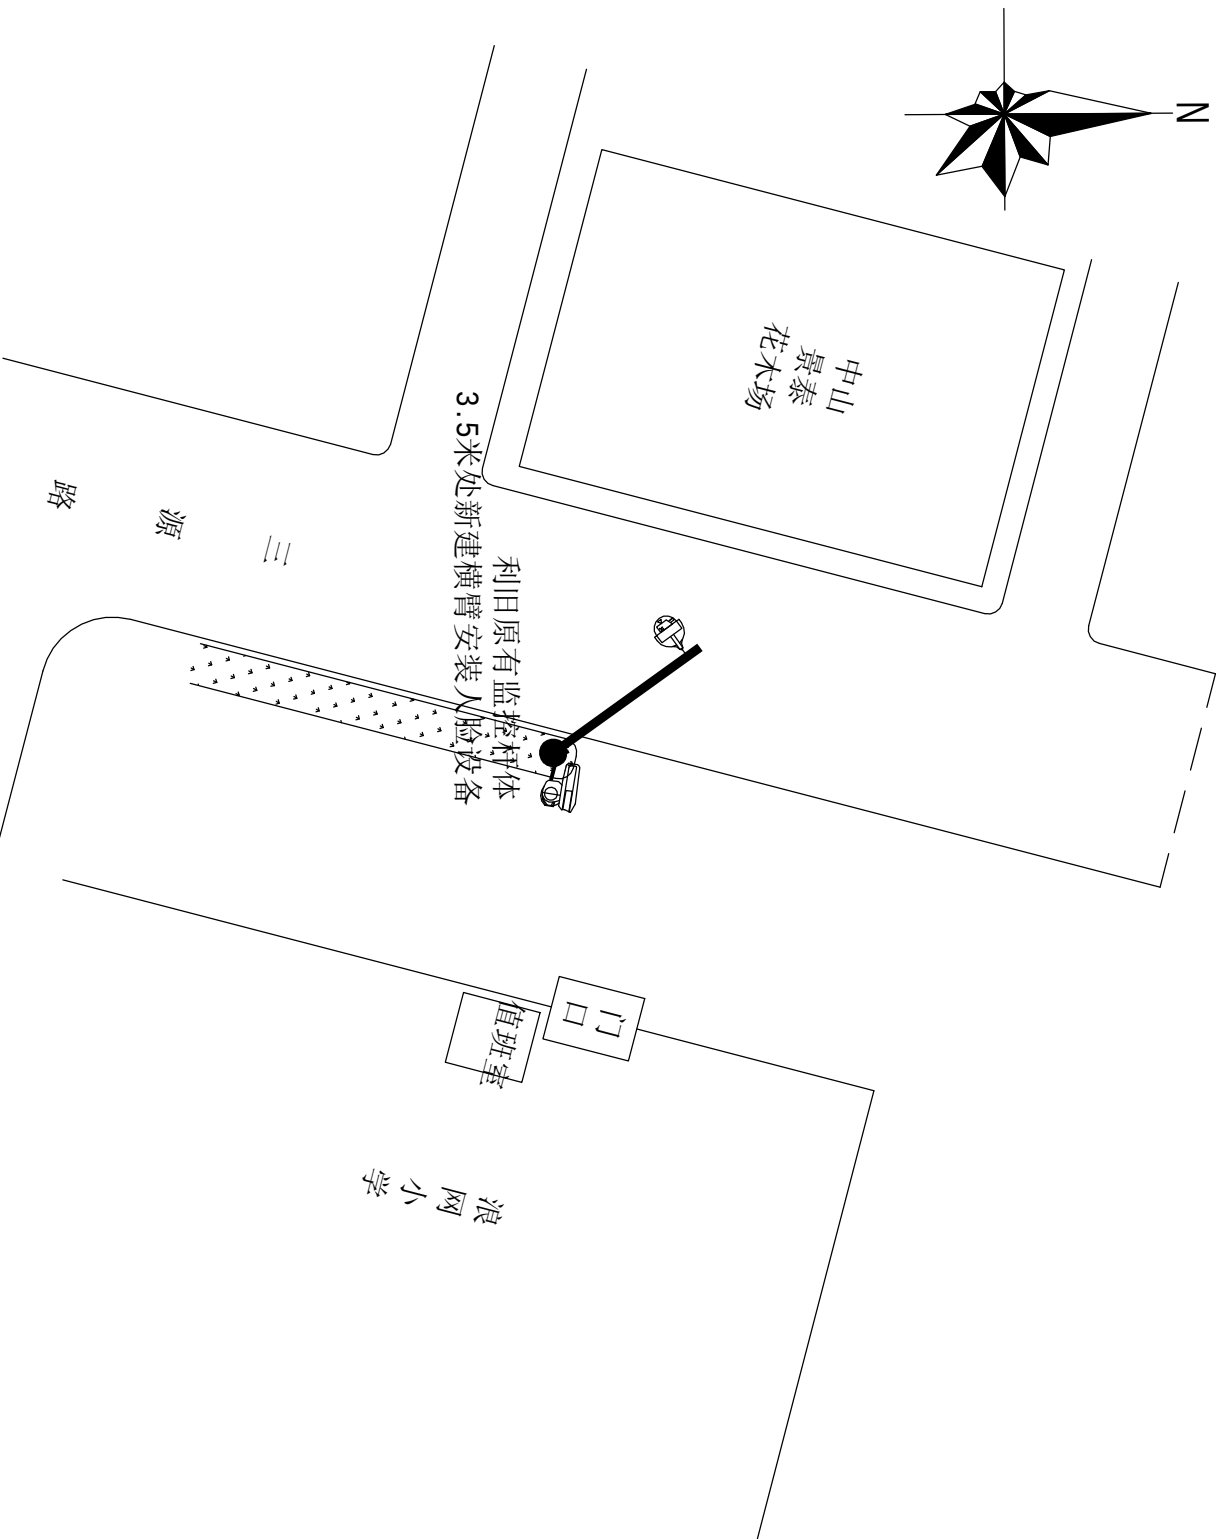

重大安全风险点提示：

1、高空作业：按照要求佩戴好安全带；采取可靠的防滑措施；设置监护区域或专人监护防止人员高处坠落风险；

2、触电伤害：施工保持安全距离；严禁在雨天进行线缆带电布放；线缆带电作业必须佩戴绝缘防护器具进行作业；

3、开挖管道沟/机械顶管/立杆：施工前，先摸清作业面周边的管网信息（燃气/军用/高压电等），通知相关管线单位到现场确认，制定合理的保护措施，确保无误后方可施工，过程中严禁野蛮施工，适时检查施工状况；

4、施工时注意有没“三线交越”现象,要注意采取有效防范措施，避免造成触电伤害。

序号	设备名称	单位	数量
1	100w枪球一体机	台	1
2	远距离大场景智能人脸抓拍相机	台	1
3	壁挂/抱箱/横臂装支架	根	2
4	摄像机电源线	米	10
5	屏蔽超五类双绞线	米	20
6	治安监控警示牌	套	1
7	横臂	根	1
8	杆体、横臂和支架翻新加固	根	1
9	智能监控箱	个	1
10	保护地线	米	10
11	尾纤	条	1
12	PE子管	米	0
13	零星材料	批	1


图例：

	400W枪球一体机
	高清智能枪机/结构化智能枪机
	远距离大场景智能人脸抓拍相机
	人脸智能抓拍相机
	900万环保卡口抓拍单元
	500万环保卡口抓拍单元
	多功能补光灯
	挂墙支架
	原有监控杆
	电源线敷设路由
	沙井
	引电位置



- 说明：
- 1、本监控点经纬度：E 113.46807280，N 22.62392986。
- 2、本监控点利旧原有监控杆体安装1台400W枪球一体机、远距离大场景智能人脸抓拍相机和智能监控箱。
- 3、安装位置如图所示。

工程名称	民众公安分局2023年社会治安视频监控三期升级改造项目		广东省电信规划设计院有限公司	
三审		设计阶段	方案设计	浪网小学 监控点分布示意图
二审		单位		
一审		比例	示意	
设计		出图日期	2023.04	图号 S230857-01-013

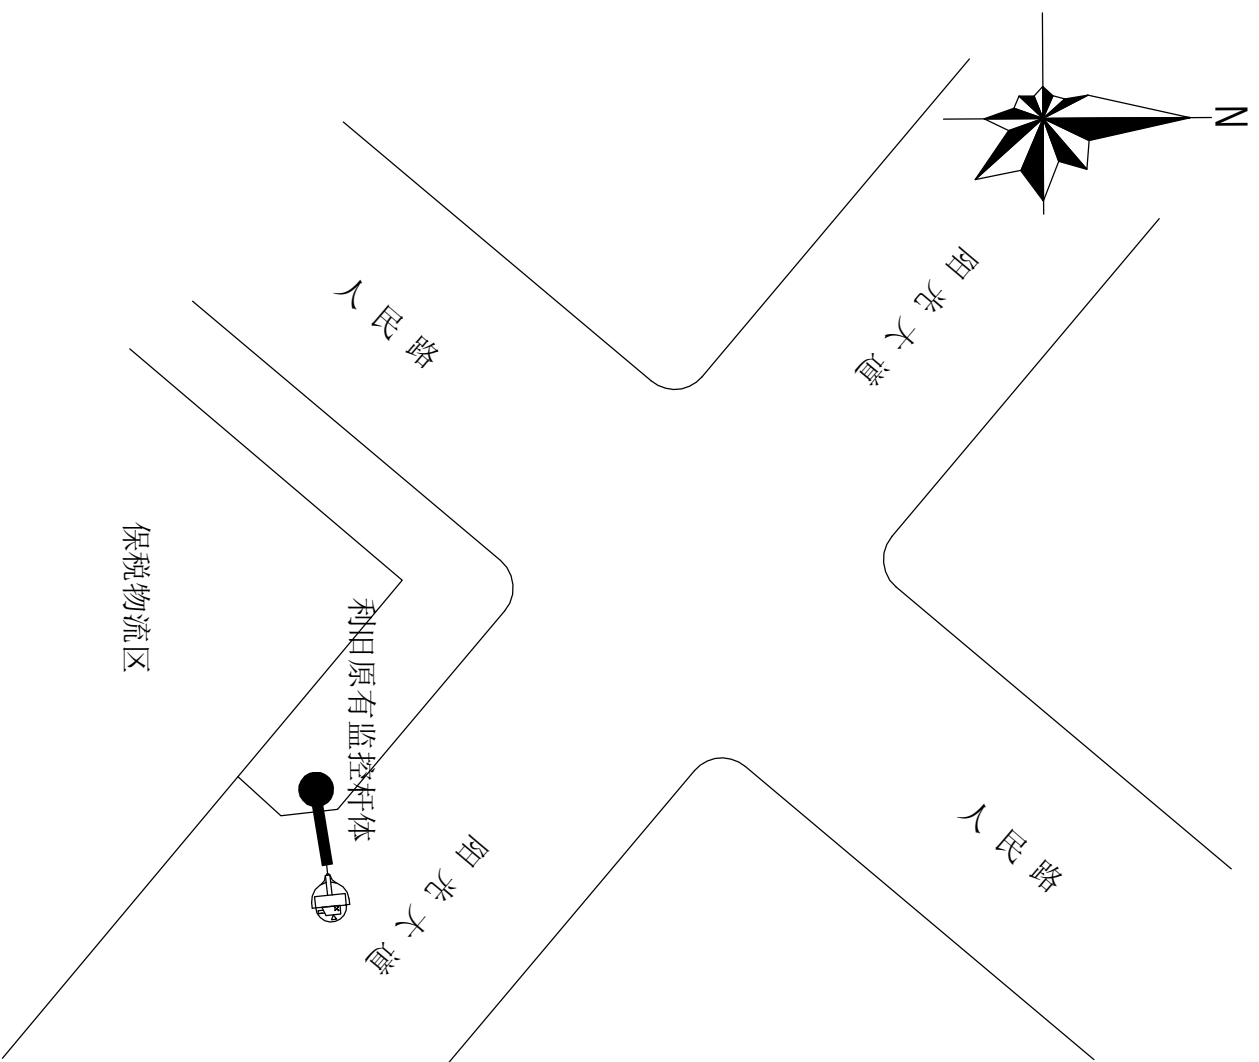

序号	设备名称	单位	数量
1	100w枪球一体机	台	1
2	壁挂/抱箍/横臂装支架	根	1
3	摄像机电源线	米	10
4	屏蔽超五类双绞线	米	10
5	治安监控警示牌	套	1
6	横臂	根	1
7	杆体、横臂和支架翻新加固	根	1
8	智能监控箱	个	1
9	保护地线	米	10
10	尾纤	条	1
11	PE子管	米	0
12	零星材料	批	1

重大安全风险点提示:

- 1、高空作业：按照要求佩戴好安全带；采取可靠的防滑措施；设置监护区域或专人监护防止人员高处坠落风险；
- 2、触电伤害：施工保持安全距离；严禁在雨天进行线缆带电布放；线缆带电作业必须佩戴绝缘防护器具进行作业；
- 3、开挖管道沟/机械顶管/立杆：施工前，先摸清作业面周边的管网信息（燃气/军用/高压电等），通知相关管线单位到现场确认，制定合理的保护措施，确保无误后方可施工，过程中严禁野蛮施工，适时检查施工状况；
- 4、施工时注意有没有“三线交越”现象，要注意采取有效防范措施，避免造成触电伤害。



图例：	
	400w枪球一体机
	高清智能枪机/结构化智能枪机
	远距离大场景智能人脸抓拍机
	人脸智能抓拍机
	900万环保卡口抓拍单元
	500万环保卡口抓拍单元
	多功能补光灯
	挂墙支架
	原有监控杆
	电源线敷设路由
	沙井
	引电位置



说明:

- 1、本监控点经纬度: E 113.4625915, N 22.61965195。
- 2、本监控点利用原有监控杆体安装1台400W枪球一体机和智能监控箱。
- 3、安装位置如图所示。

工程名称		民众公安分局2023年社会治安视频监控三期升级改造项目		广东省电信规划设计院有限公司	
三审		设计阶段	方案设计	保税物流区门口 监控点分布示意图	
二审		单位			
一审		比例	示意		
设计		出图日期	2023.04	图号	S230857-01-014

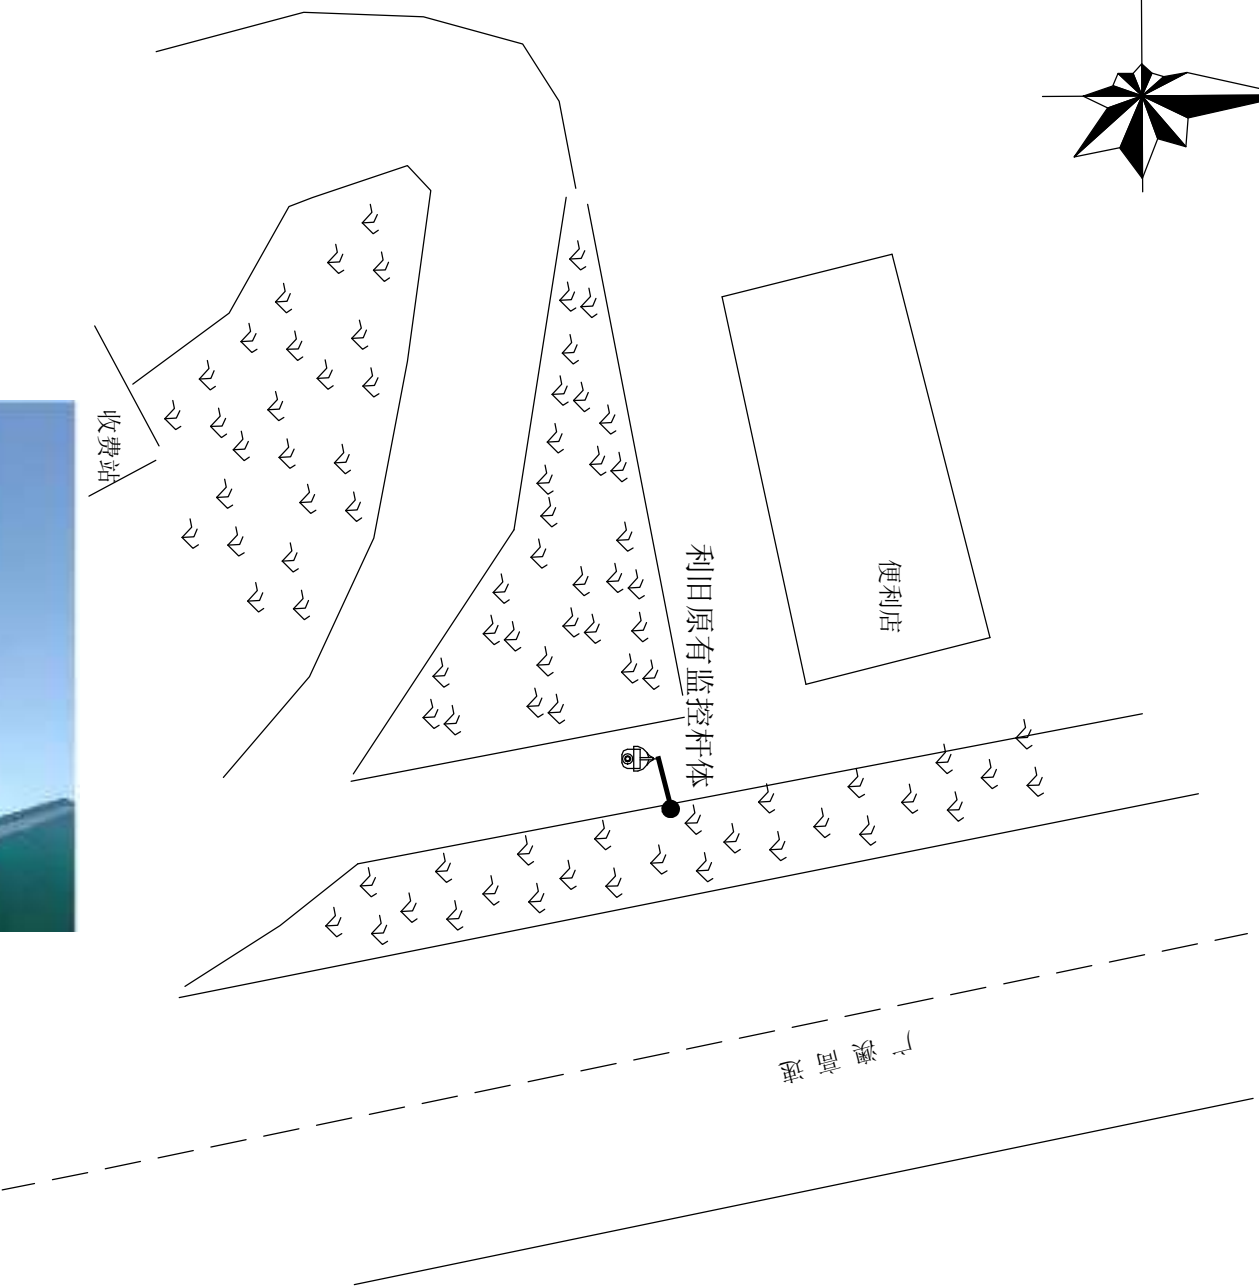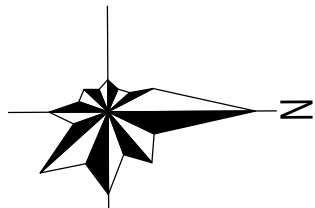

图例：

	400W枪球一体机
	高清智能枪机/结构化智能枪机
	远距离大场景智能人脸抓拍相机
	人脸智能抓拍相机
	900万环保卡口抓拍单元
	500万环保卡口抓拍单元
	多功能补光灯
	挂墙支架
	原有监控杆
	电源线敷设路由
	沙井
	引电位置



重大安全风险点提示：

- 1、高空作业：按照要求佩戴好安全带；采取可靠的防滑措施；设置监护区域或专人监护防止人员高处坠落风险；
- 2、触电伤害：施工保持安全距离；严禁在雨天进行线缆带电布放；线缆带电作业必须佩戴绝缘防护器具进行作业；
- 3、开挖管道沟/机械顶管/立杆：施工前，先摸清作业面周边的管网信息（燃气/军用/高压电等），通知相关管线单位到现场确认，制定合理的保护措施，确保无误后方可施工，过程中严禁野蛮施工，适时检查施工状况；
- 4、施工时注意有没“三线交越”现象,要注意采取有效防范措施，避免造成触电伤害。

序号	设备名称	单位	数量
1	400w枪球一体机	台	1
2	壁挂/抱箍/横臂装支架	根	1
3	摄像机电源线	米	10
4	屏蔽超五类双绞线	米	10
5	治安监控警示牌	套	1
6	横臂	根	1
7	杆体、横臂和支架重新加固	根	1
8	智能监控箱	个	1
9	保护地线	米	10
10	尾纤	条	1
11	PE了管	米	0
12	零星材料	批	1

说明：

- 1、本监控点经纬度：E 113.44892800， N 22.6371941。
- 2、本监控点利旧原有监控杆体安装1台400W枪球一体机和智能监控箱。
- 3、安装位置如图所示。

工程名称		民众公安分局2023年社会治安视频监控三期升级改造项目		广东省电信规划设计院有限公司	
三审		设计阶段	方案设计	(珠海) 浪网服务区辅道出口 监控点分布示意图	
二审		单位			
一审		比例	示意		
设计		出图日期	2023.04		
		图号	S230857-01-015		


重大安全风险点提示：

1、高空作业：按照要求佩戴好安全带；采取可靠的防滑措施；设置监护区域或专人监护防止人员高处坠落风险；

2、触电伤害：施工保持安全距离；严禁在雨天进行线缆带电布放；线缆带电作业必须佩戴绝缘防护器具进行作业；

3、开挖管道沟/机械顶管/立杆：施工前，先摸清作业面周边的管网信息（燃气/军用/高压电等），通知相关管线单位到现场确认，制定合理的保护措施，确保无误后方可施工，过程中严禁野蛮施工，适时检查施工状况；

4、施工时注意有没“三线交越”现象,要注意采取有效防范措施，避免造成触电伤害。

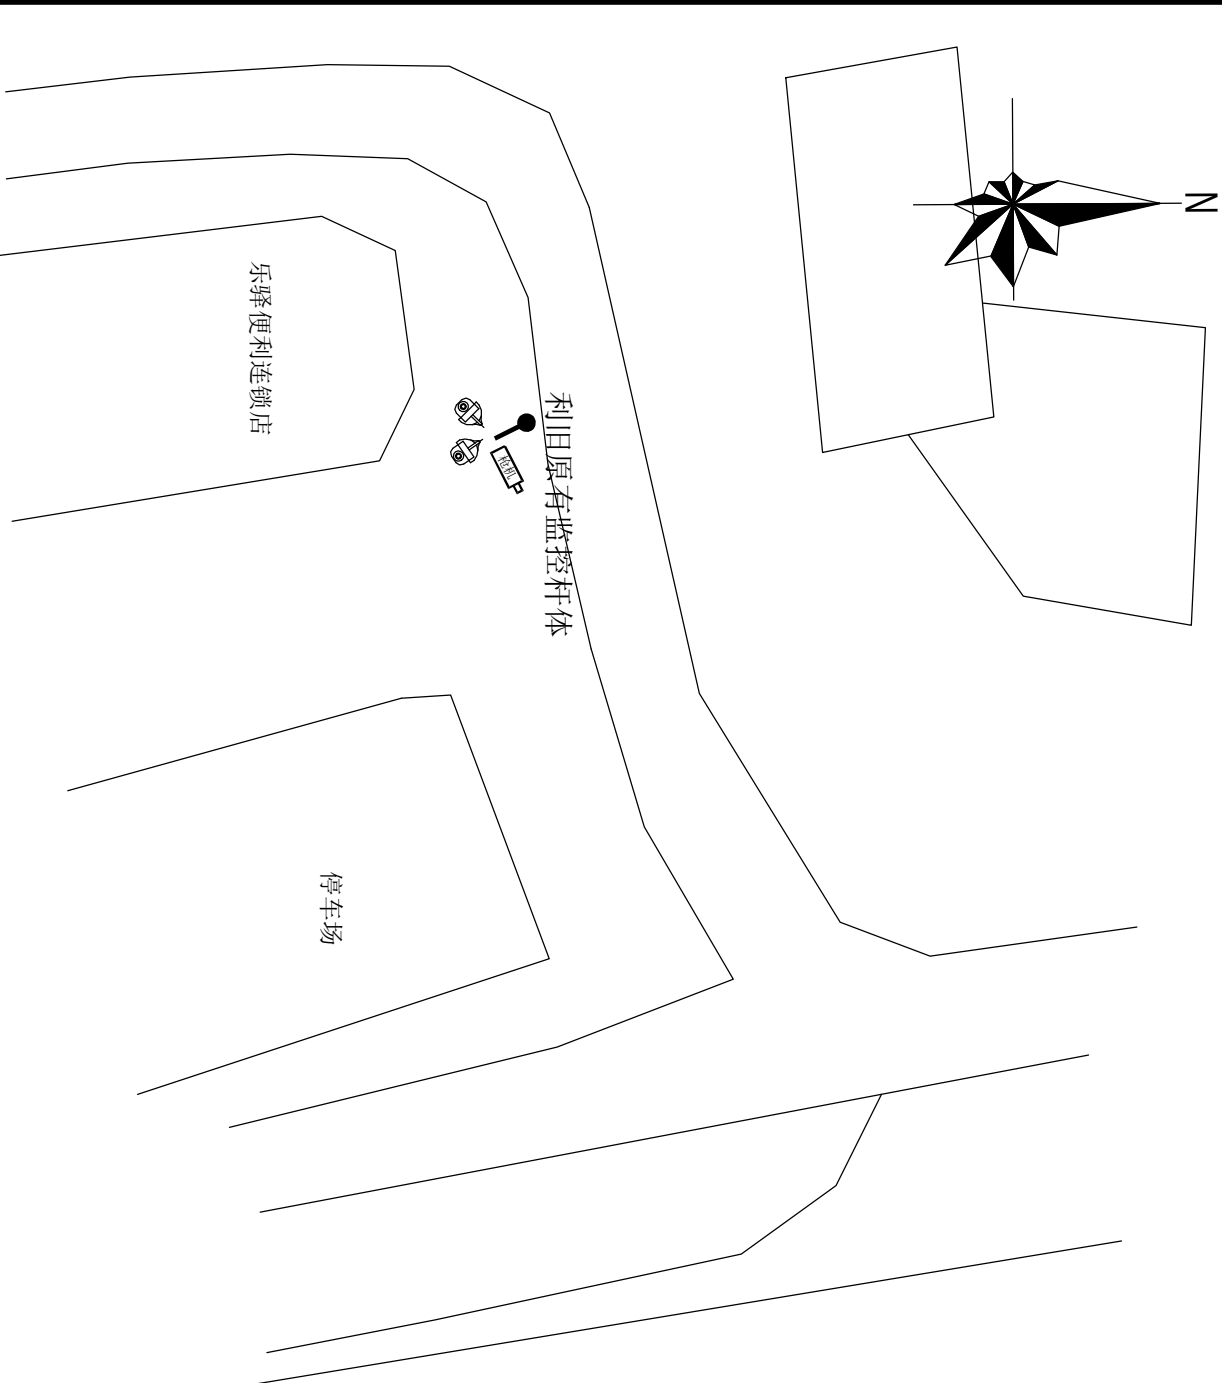

图例

序号	设备名称	单位	数量
1	100w枪球一体机	台	2
2	800万全结构化智能枪机	台	1
3	壁挂/抱箍/横臂装支架	根	3
4	LED补光灯	台	1
5	摄像机电源线	米	30
6	屏蔽超五类双绞线	米	30
7	治安监控警示牌	块	1
8	横臂	根	1
9	杆体、横臂和支架翻新加固	根	1
10	智能监控箱	个	1
11	保护地线	米	10
12	尾纤	条	1
13	PE子管	米	0
14	零星材料	批	1

图例：

	400W枪球一体机
	高清智能枪机/结构化智能枪机
	远距离大场景智能人脸抓拍相机
	人脸智能抓拍相机
	900万环保卡口抓拍单元
	500万环保卡口抓拍单元
	多功能补光灯
	挂墙支架
	原有监控杆
	电源线敷设路由
	沙井
	引电位置




工程名称	民众公安分局2023年社会治安视频监控三期升级改造项目		广东省电信规划设计院有限公司	
三审	李鹏	设计阶段	方案设计	(珠海) 浪网服务区(停车场旁) 监控点分布示意图
二审	李鹏	单位		
一审	李鹏	比例	示意	
设计	李鹏	出图日期	2023.04	图号 S230857-01-016

说明：


1、本监控点经纬度：E 113.44808578，N 22.63860517。

2、本监控点利旧原有监控杆体安装1台400W枪球一体机、结构化智能枪机和智能监控箱。

3、安装位置如图所示。

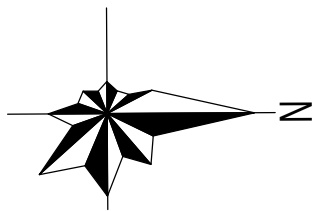

利旧摄像头

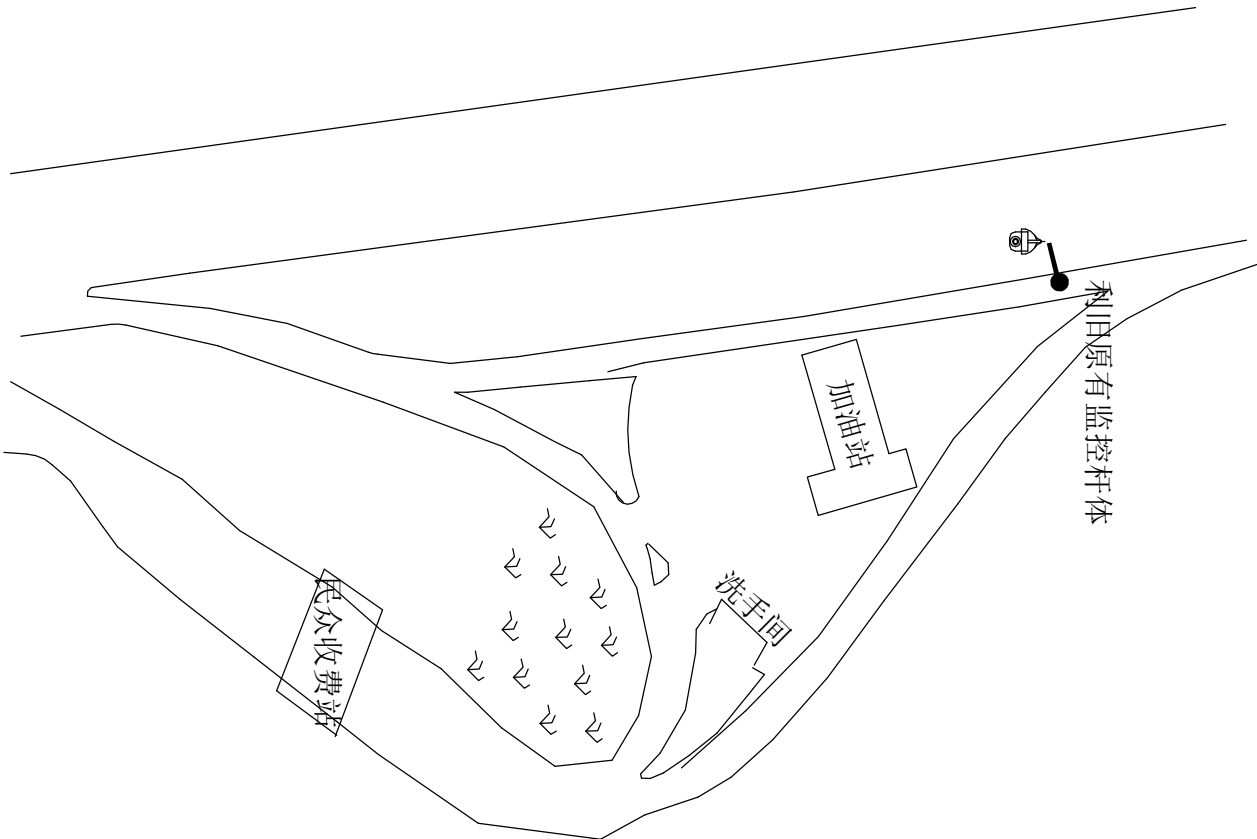

重大安全风险点提示：
1、高空作业：按照要求佩戴好安全带；采取可靠的防滑措施；设置监护区域或专人监护防止人员高处坠落风险；
2、触电伤害：施工保持安全距离；严禁在雨天进行线缆带电布放；线缆带电作业必须佩戴绝缘防护器具进行作业；
3、开挖管道沟/机械顶管/立杆：施工前，先摸清作业面周边的管网信息（燃气/军用/高压电等），通知相关管线单位到现场确认，制定合理的保护措施，确保无误后方可施工，过程中严禁野蛮施工，适时检查施工状况；
4、施工时注意有没“三线交越”现象,要注意采取有效防范措施，避免造成触电伤害。

序号	设备名称	单位	数量
1	400w枪球一体机	台	2
2	壁挂/抱箍/横臂装支架	根	2
3	摄像机电源线	米	20
4	屏蔽超五类双绞线	米	20
5	治安监控警示牌	套	1
6	横臂	根	1
7	杆体、横臂和支架翻新加固	根	1
8	智能监控箱	个	1
9	保护地线	米	10
10	尾纤	条	1
11	PE子管	米	0
12	零星材料	批	1


图例：

	400W枪球一体机
	高清智能枪机/结构化智能枪机
	远距离大场景智能人脸抓拍相机
	人脸智能抓拍相机
	900万环保卡口抓拍单元
	500万环保卡口抓拍单元
	多功能补光灯
	挂墙支架
	原有监控杆
	电源线敷设路由
	沙井
	引电位置



说明：
1、本监控点经纬度：E 113.44959855，N 22.63882301。
2、本监控点利旧原有监控杆体安装1台400W枪球一体机和智能监控箱。
3、安装位置如图所示。

工程名称	民众公安分局2023年社会治安视频监控三期升级改造项目		广东省电信规划设计院有限公司	
三审		设计阶段	方案设计	(广州) 浪网服务区辅道出口 监控点分布示意图
二审		单位		
一审		比例	示意	
设计		出图日期	2023.04	图号 S230857-01-017

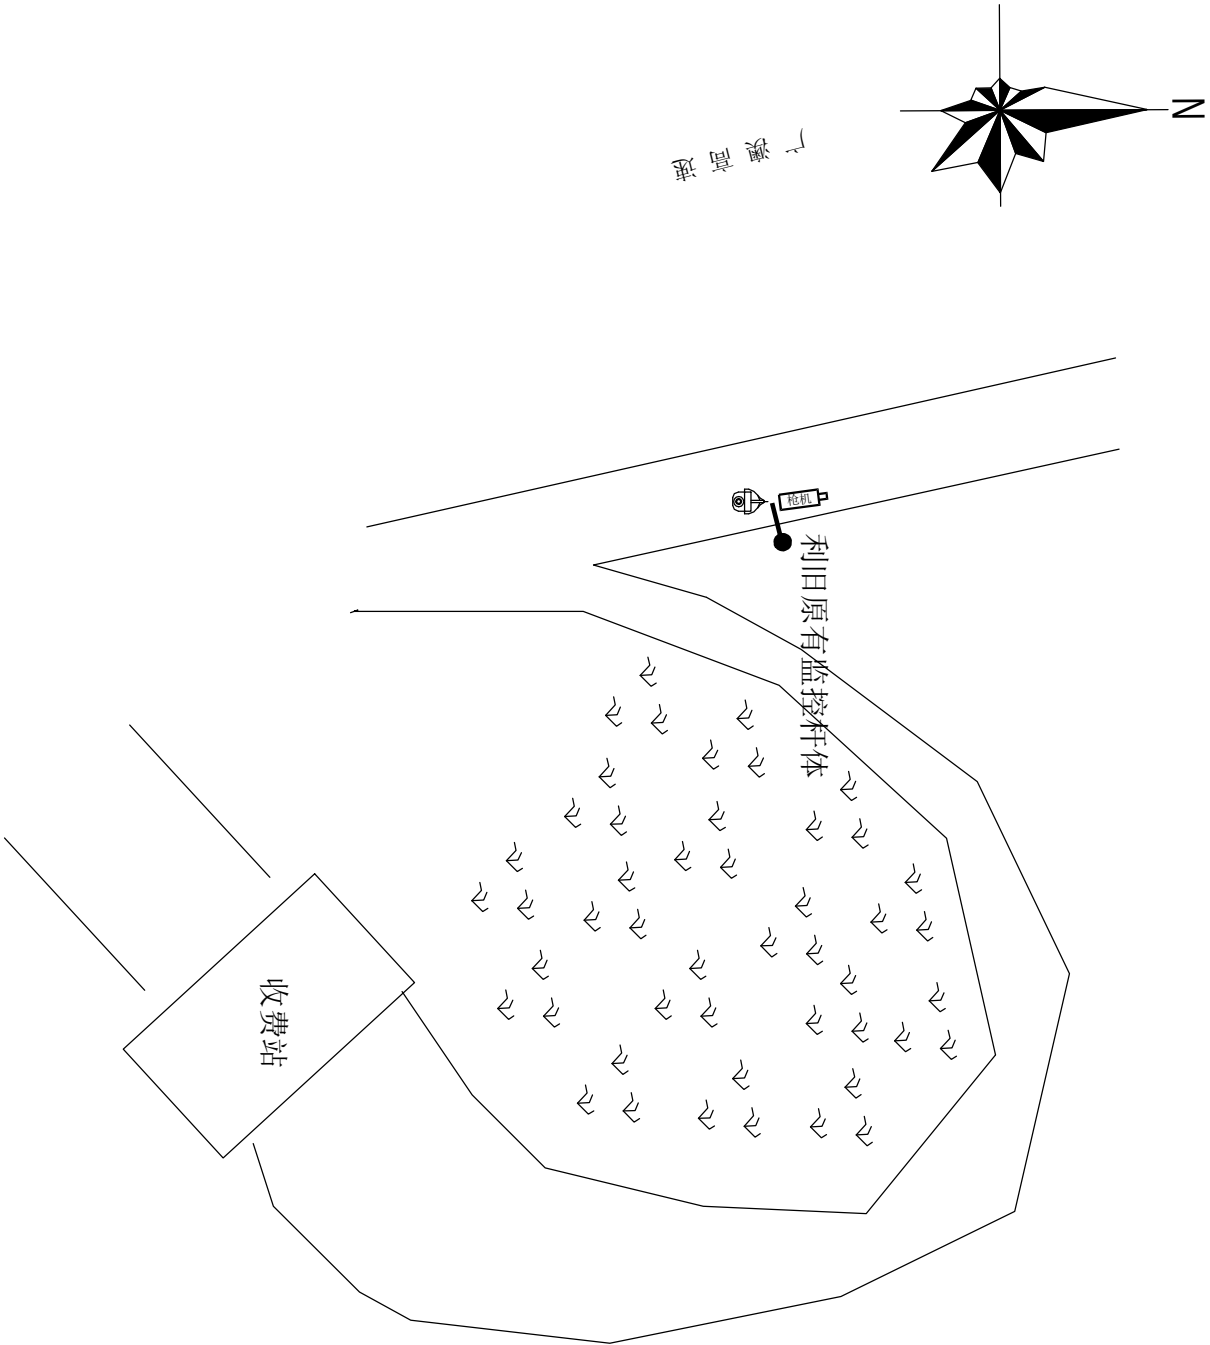

重大安全风险点提示：

1、高空作业：按照要求佩戴好安全带；采取可靠的防滑措施；设置监护区域或专人监护防止人员高处坠落风险；

2、触电伤害：施工保持安全距离；严禁在雨天进行线缆带电布放；线缆带电作业必须佩戴绝缘防护器具进行作业；

3、开挖管道沟/机械顶管/立杆：施工前，先摸清作业面周边的管网信息（燃气/军用/高压电等），通知相关管线单位到现场确认，制定合理的保护措施，确保无误后方可施工，过程中严禁野蛮施工，适时检查施工状况；

4、施工时注意有没“三线交越”现象,要注意采取有效防范措施，避免造成触电伤害。


序号	设备名称	单位	数量
1	400w枪球一体机	台	2
2	800万全结构化智能枪机	台	1
3	壁杆/抱箍/横臂装支架	根	3
4	LED补光灯	台	1
5	摄像机电源线	米	30
6	屏蔽超五类双绞线	米	30
7	治安监控警示牌	套	1
8	横臂	根	1
9	杆体、横臂和支架翻新加固	根	1
10	智能监控箱	个	1
11	保护地线	米	10
12	尾纤	条	1
13	PE了管	米	0
14	零星材料	批	1

图例：


	400W枪球一体机
	高清智能枪机/结构化智能枪机
	远距离大场景智能人脸抓拍相机
	人脸智能抓拍相机
	900万环保卡口抓拍单元
	500万环保卡口抓拍单元
	多功能补光灯
	挂墙支架
	原有监控杆
	电源线敷设路由
	沙井
	引电位置



说明：		
1、本监控点经纬度：E 113.44972730，N 22.63725846。		
2、本监控点利用原有监控杆体安装1台400W枪球一体机、结构化智能枪机和智能监控箱。		
3、安装位置如图所示。		
工程名称	民众公安分局2023年社会治安视频监控三期升级改造项目	广东省电信规划设计院有限公司
三审	陈鹏地	设计阶段
二审	李俊	单位
一审	李俊	比例
设计	丁华	示意图
图 号		S230857-01-018

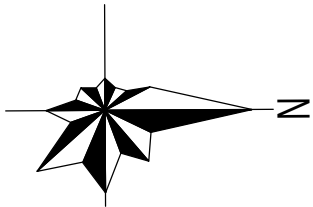

广东电信

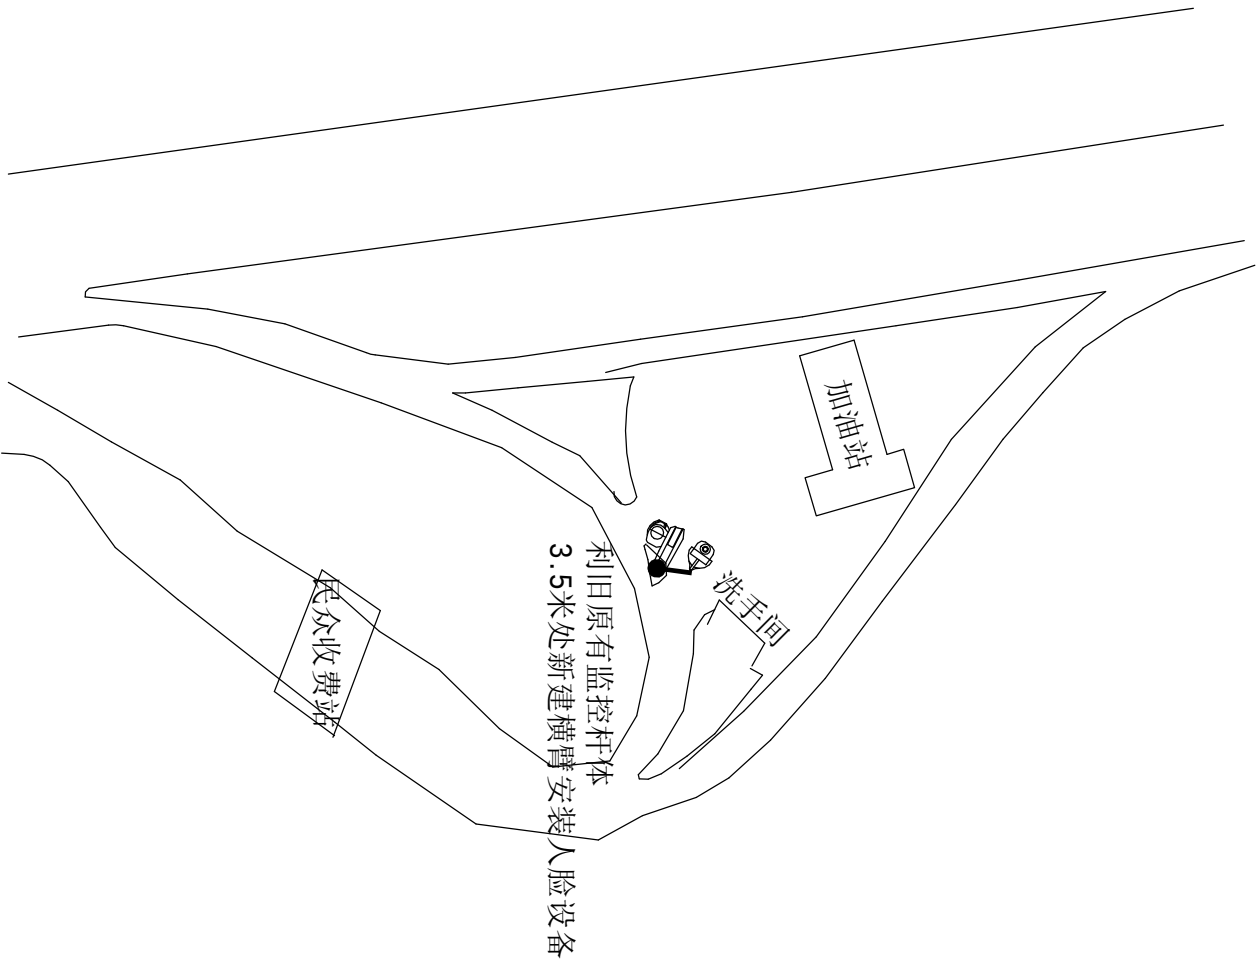

图例：

	400W枪球一体机
	高清智能枪机/结构化智能枪机
	远距离大场景智能人脸抓拍相机
	人脸智能抓拍相机
	900万环保卡口抓拍单元
	500万环保卡口抓拍单元
	多功能补光灯
	挂墙支架
	原有监控杆
	电源线敷设路由
	沙井
	引电位置



重大安全风险点提示：



- 1、高空作业：按照要求佩戴好安全带；采取可靠的防滑措施；设置监护区域或专人监护防止人员高处坠落风险；
- 2、触电伤害：施工保持安全距离；严禁在雨天进行线缆带电布放；线缆带电作业必须佩戴绝缘防护器具进行作业；
- 3、开挖管道沟/机械顶管/立杆：施工前，先摸清作业面周边的管网信息（燃气/军用/高压电等），通知相关管线单位到现场确认，制定合理的保护措施，确保无误后方可施工，过程中严禁野蛮施工，适时检查施工状况；
- 4、施工时注意有没“三线交越”现象,要注意采取有效防范措施，避免造成触电伤害。

序号	设备名称	单位	数量
1	400w枪球一体机	台	1
2	远距离大场景智能人脸抓拍相机	台	1
3	壁挂/抱箱/横臂装支架	根	2
4	摄像机电源线	米	10
5	屏蔽超五类双绞线	米	20
6	治安监控警示牌	套	1
7	横臂	根	1
8	杆体、横臂和文架翻新加固	根	1
9	智能监控箱	个	1
10	保护地线	米	10
11	尾纤	条	1
12	PE了管	米	0
13	零星材料	批	1

说明：

- 1、本监控点经纬度：E 113.45034957， N 22.63756543。
- 2、本监控点利旧原有监控杆体安装1台400W枪球一体机、远距离大场景智能人脸抓拍机和智能监控箱。
- 3、安装位置如图所示。

工程名称	民众公安分局2023年社会治安视频监控三期升级改造项目		广东省电信规划设计院有限公司	
三审		设计阶段	方案设计	高速加油站广州方向 监控点分布示意图
二审		单位		
一审		比例	示意	
设计	丁卫华	出图日期	2023.04	图号 S230857-01-019

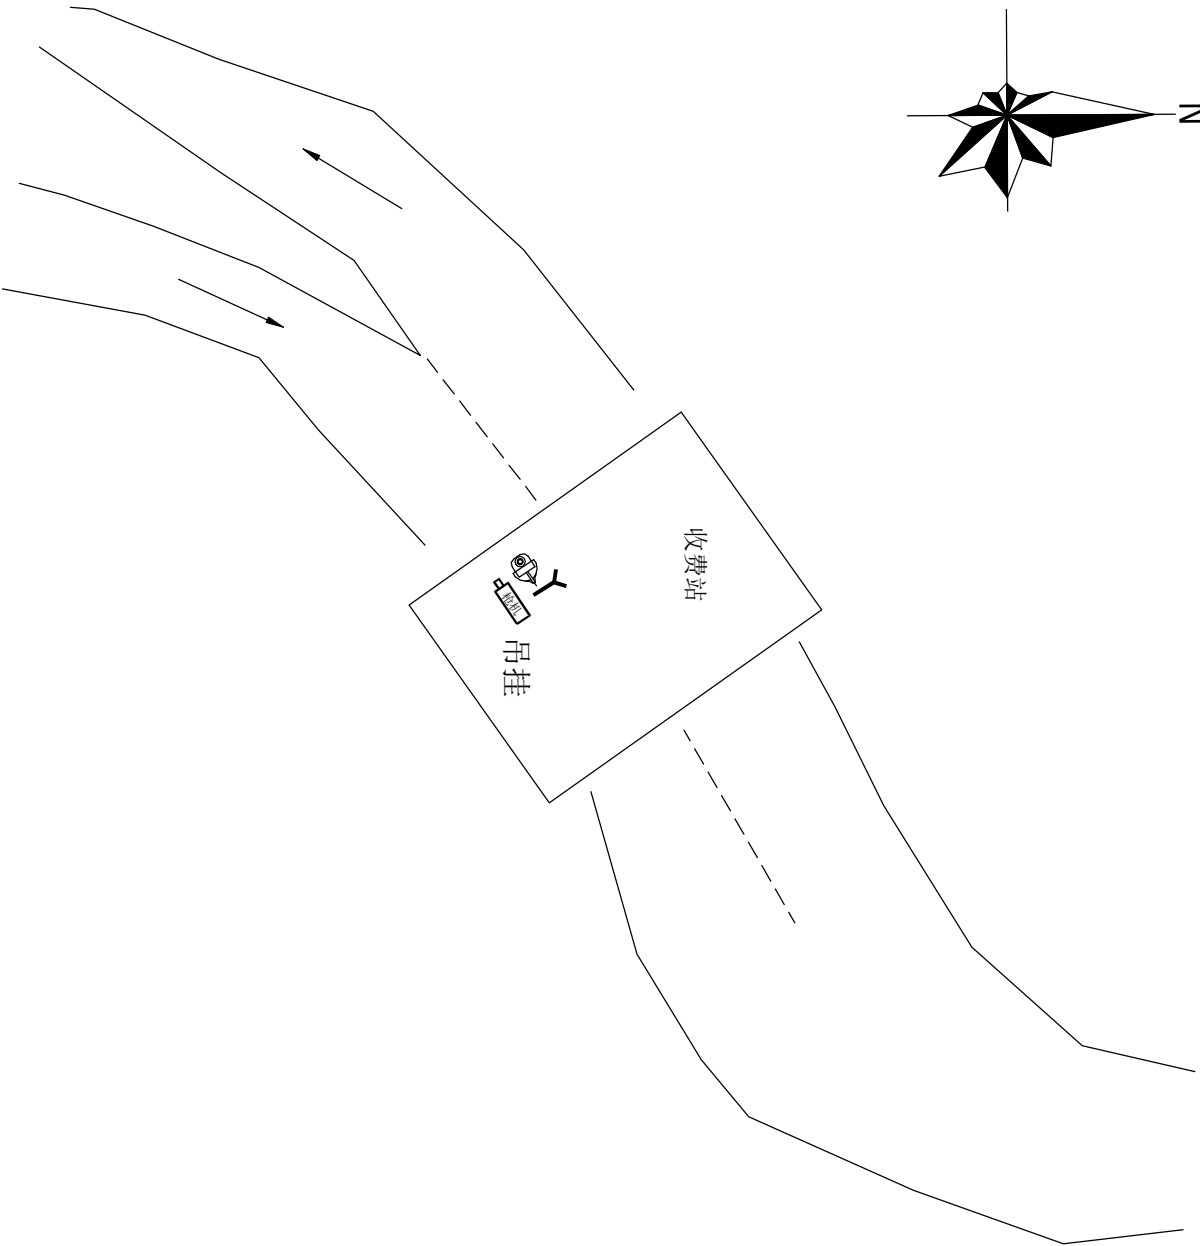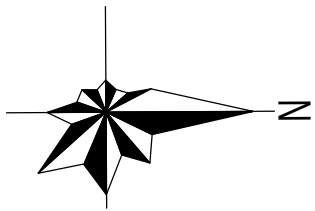

重大安全风险点提示：

1、高空作业：按照要求佩戴好安全带；采取可靠的防滑措施；设置监护区域或专人监护防止人员高处坠落风险；

2、触电伤害：施工保持安全距离；严禁在雨天进行线缆带电布放；线缆带电作业必须佩戴绝缘防护器具进行作业；

3、开挖管道沟/机械顶管/立杆：施工前，先摸清作业面周边的管网信息（燃气/军用/高压电等），通知相关管线单位到现场确认，制定合理的保护措施，确保无误后方可施工，过程中严禁野蛮施工，适时检查施工状况；

4、施工时注意有没“三线交越”现象,要注意采取有效防范措施，避免造成触电伤害。

序号	设备名称	单位	数量
1	400w枪球一体机	台	1
2	800万全结构化智能枪机	台	1
3	壁挂/抱箍/横臂装支架	根	2
4	LED补光灯	台	1
5	摄像机电源线	米	20
6	屏蔽超五类双绞线	米	20
7	治安监控警示牌	套	1
8	横臂	根	1
9	杆体、横臂和支架翻新加固	根	1
10	智能监控箱	个	1
11	保护地线	米	10
12	尾纤	条	1
13	PL子管	米	0
14	零星材料	批	1


图例：

	400W枪球一体机
	高清智能枪机/结构化智能枪机
	远距离大场景智能人脸抓拍相机
	人脸智能抓拍相机
	900万环保卡口抓拍单元
	500万环保卡口抓拍单元
	多功能补光灯
	挂墙支架
	原有监控杆
	电源线敷设路由
	沙井
	引电位置



- 说明：
- 1、本监控点经纬度:E 113.45083237, N 22.63578796。
- 2、本监控点利旧原有监控杆体安装1台400W枪球一体机、结构化智能枪机和智能监控箱。
- 3、安装位置如图所示。

工程名称	民众公安分局2023年社会治安视频监控三期升级改造项目		广东省电信规划设计院有限公司	
三审		设计阶段	方案设计	高速收费站（广州方向） 监控点分布示意图
二审		单位		
一审		比例	示意	
设计		出图日期	2023.04	图 号 S230857-01-020

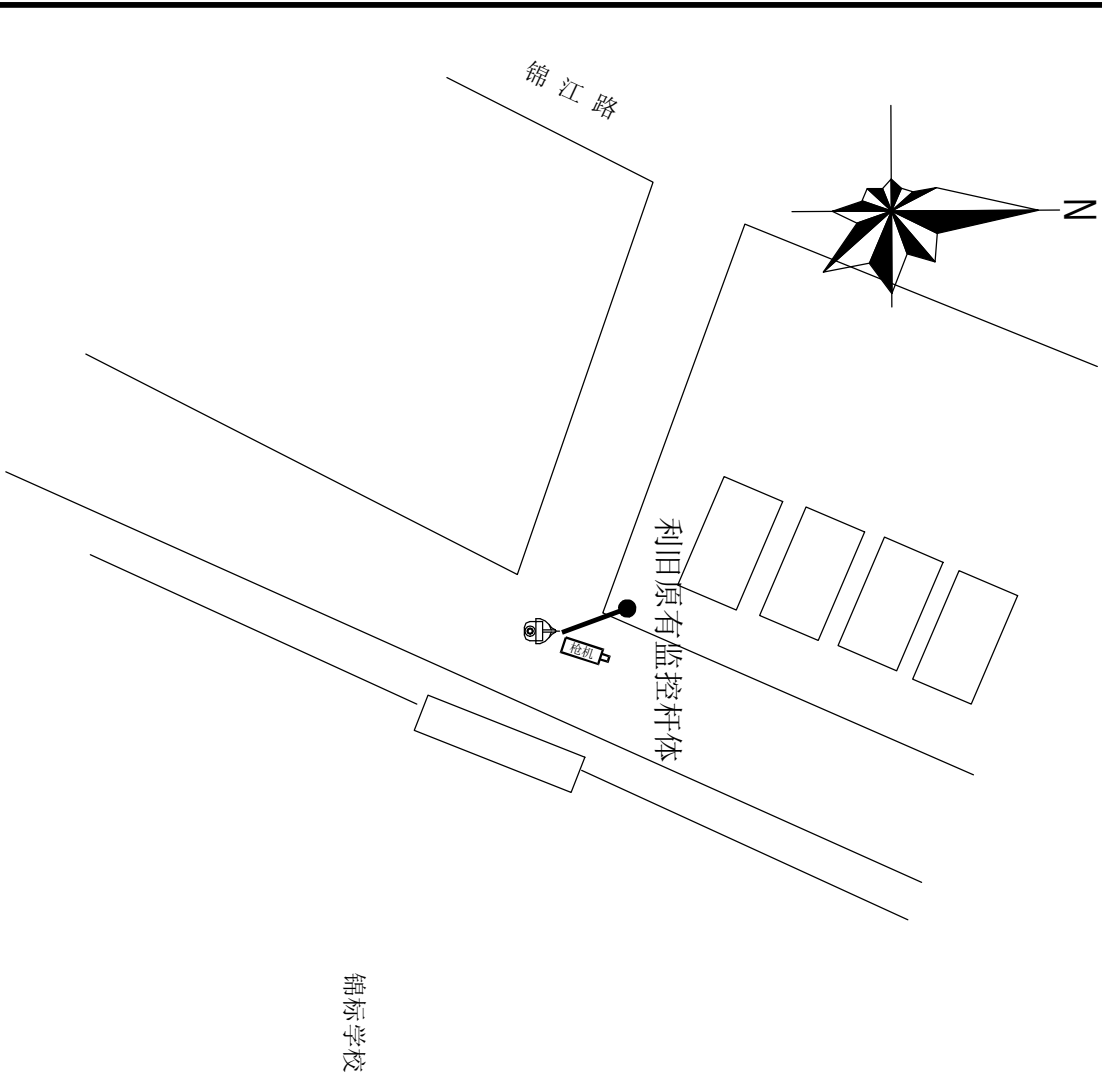

重大安全风险点提示：

1、高空作业：按照要求佩戴好安全带；采取可靠的防滑措施；设置监护区域或专人监护防止人员高处坠落风险；

2、触电伤害：施工保持安全距离；严禁在雨天进行线缆带电布放；线缆带电作业必须佩戴绝缘防护器具进行作业；

3、开挖管道沟/机械顶管/立杆：施工前，先摸清作业面周边的管网信息（燃气/军用/高压电等），通知相关管线单位到现场确认，制定合理的保护措施，确保无误后方可施工，过程中严禁野蛮施工，适时检查施工状况；

4、施工时注意有没“三线交越”现象,要注意采取有效防范措施，避免造成触电伤害。

序号	设备名称	单位	数量
1	400w枪球一体机	台	1
2	远距离大场景智能人脸抓拍相机	台	1
3	壁挂/抱箍/横臂装支架	根	2
4	摄像机电源线	米	10
5	屏蔽超五类双绞线	米	20
6	治安监控警示牌	套	1
7	横臂	根	1
8	杆体、横臂和支架翻新加固	根	1
9	智能监控箱	个	1
10	保护地线	米	10
11	尾纤	条	1
12	PE子管	米	0
13	零星材料	批	1

图例：

	400W枪球一体机
	高清智能枪机/结构化智能枪机
	远距离大场景智能人脸抓拍相机
	人脸智能抓拍相机
	900万环保卡口抓拍单元
	500万环保卡口抓拍单元
	多功能补光灯
	挂墙支架
	原有监控杆
	电源线敷设路由
	沙井
	引电位置




工程名称	民众公安分局2023年社会治安视频监控三期升级改造项目		广东省电信规划设计院有限公司	
三审	陈昭忠	设计阶段	方案设计	锦标学校 监控点分布示意图
二审	李松	单位		
一审	龙俊	比例	示意	
设计	丁华	出图日期	2023.04	图号 S230857-01-021

说明：

1、本监控点经纬度：E 113.48980586，N 22.59828393。

2、本监控点利旧原有监控杆体安装1台400w枪球一体机、远距离大场景智能人脸抓拍机和智能监控箱。

3、安装位置如图所示。

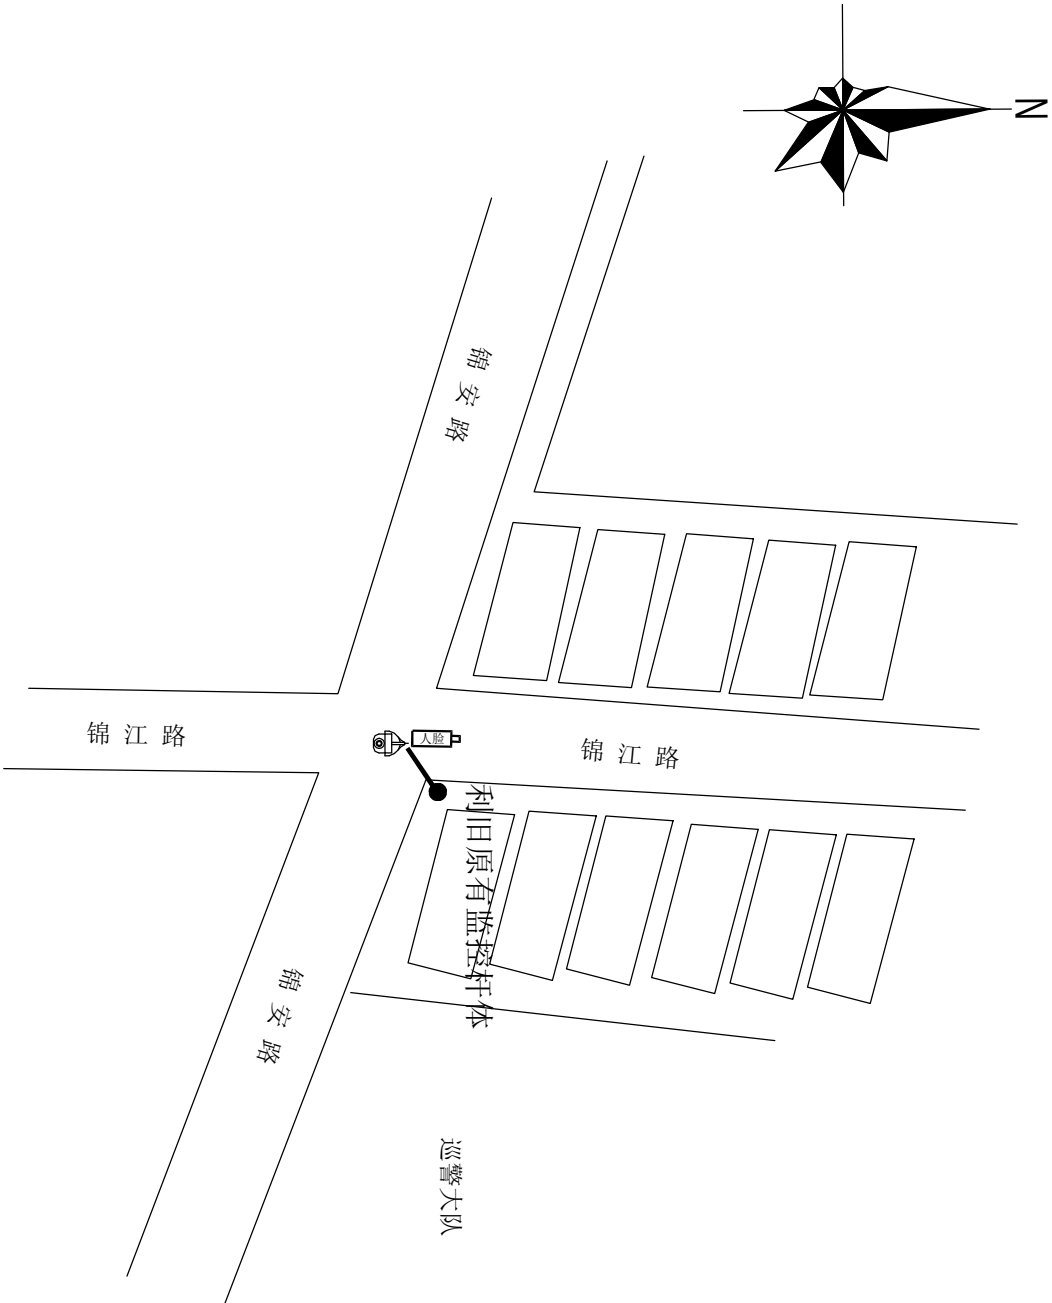

重大安全风险点提示：

1、高空作业：按照要求佩戴好安全带；采取可靠的防滑措施；设置监护区域或专人监护防止人员高处坠落风险；

2、触电伤害：施工保持安全距离；严禁在雨天进行线缆带电布放；线缆带电作业必须佩戴绝缘防护器具进行作业；

3、开挖管道沟/机械顶管/立杆：施工前，先摸清作业面周边的管网信息（燃气/军用/高压电等），通知相关管线单位到现场确认，制定合理的保护措施，确保无误后方可施工，过程中严禁野蛮施工，适时检查施工状况；

4、施工时注意有没“三线交越”现象,要注意采取有效防范措施，避免造成触电伤害。

序号	设备名称	单位	数量
1	400w枪球一体机	台	1
2	800万全结构化智能枪机	台	1
3	壁挂/抱箍/横臂装支架	根	2
4	LED补光灯	台	1
5	摄像机电源线	米	20
6	屏蔽超五类双绞线	米	20
7	治安监控警示牌	套	1
8	横臂	根	1
9	杆体、横臂和支架翻新加固	根	1
10	智能监控箱	个	1
11	保护地线	米	10
12	尾纤	条	1
13	PE了管	米	0
14	零星材料	批	1

图例：

	400W枪球一体机
	高清智能枪机/结构化智能枪机
	远距离大场景智能人脸抓拍相机
	人脸智能抓拍相机
	900万环保卡口抓拍单元
	500万环保卡口抓拍单元
	多功能补光灯
	挂墙支架
	原有监控杆
	电源线敷设路由
	沙井
	引电位置




工程名称	民众公安分局2023年社会治安视频监控三期升级改造项目			广东省电信规划设计院有限公司	
三审		设计阶段	方案设计	巡警大队路口 监控点分布示意图	
二审		单位			
一审		比例	示意		
设计		出图日期	2023.04		

说明：

1、本监控点经纬度：E 113.49229932， N 22.60784552。

2、本监控点利旧原有监控杆体安装1台400W枪球一体机、结构化智能枪机和智能监控箱。

3、安装位置如图所示。

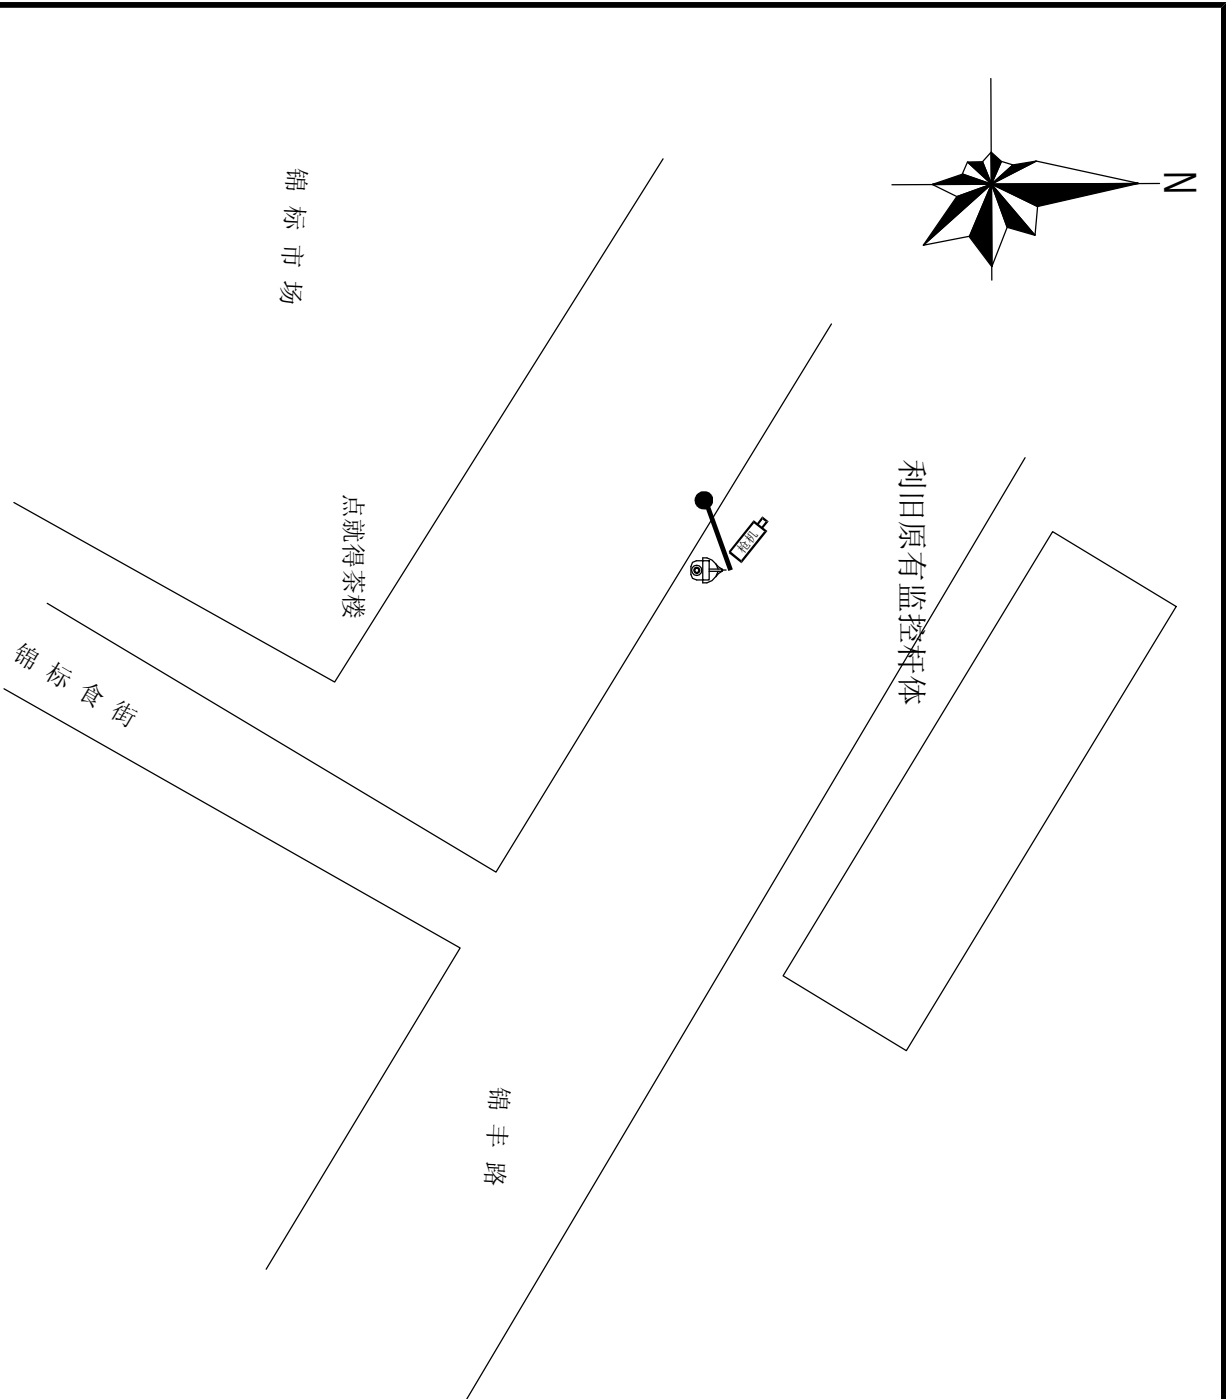

重大安全风险点提示：

1、高空作业：按照要求佩戴好安全带；采取可靠的防滑措施；设置监护区域或专人监护防止人员高处坠落风险；

2、触电伤害：施工保持安全距离；严禁在雨天进行线缆带电布放；线缆带电作业必须佩戴绝缘防护器具进行作业；

3、开挖管道沟/机械顶管/立杆：施工前，先摸清作业面周边的管网信息（燃气/军用/高压电等），通知相关管线单位到现场确认，制定合理的保护措施，确保无误后方可施工，过程中严禁野蛮施工，适时检查施工状况；

4、施工时注意有没“三线交越”现象,要注意采取有效防范措施，避免造成触电伤害。

序号	设备名称	单位	数量
1	100w枪球一体机	台	1
2	800万全结构化智能枪机	台	1
3	壁挂/抱箍/横臂装支架	根	2
4	LED补光灯	台	1
5	摄像机电源线	米	20
6	屏蔽超五类双绞线	米	20
7	治安监控警示牌	套	1
8	横臂	根	1
9	杆体、横臂和支架翻新加固	根	1
10	智能监控箱	个	1
11	保护地线	米	10
12	尾纤	条	1
13	PE子管	米	0
14	零星材料	批	1

图例：

	400W枪球一体机
	高清智能枪机/结构化智能枪机
	远距离大场景智能人脸抓拍相机
	人脸智能抓拍相机
	900万环保卡口抓拍单元
	500万环保卡口抓拍单元
	多功能补光灯
	挂墙支架
	原有监控杆
	电源线敷设路由
	沙井
	引电位置




说明：

1、本监控点经纬度：E 113.48873988，N 22.60259063。

2、本监控点利旧原有监控杆体安装1台400W枪球一体机、结构化智能枪机和智能监控箱。

3、安装位置如图所示。

工程名称	民众公安分局2023年社会治安视频监控三期升级改造项目		广东省电信规划设计院有限公司	
三 审		设计阶段	方案设计	锦标市场 监控点分布示意图
二 审		单位		
一 审		比例	示意	
设 计	丁 华	出图日期	2023.04	图 号 S230857-01-023

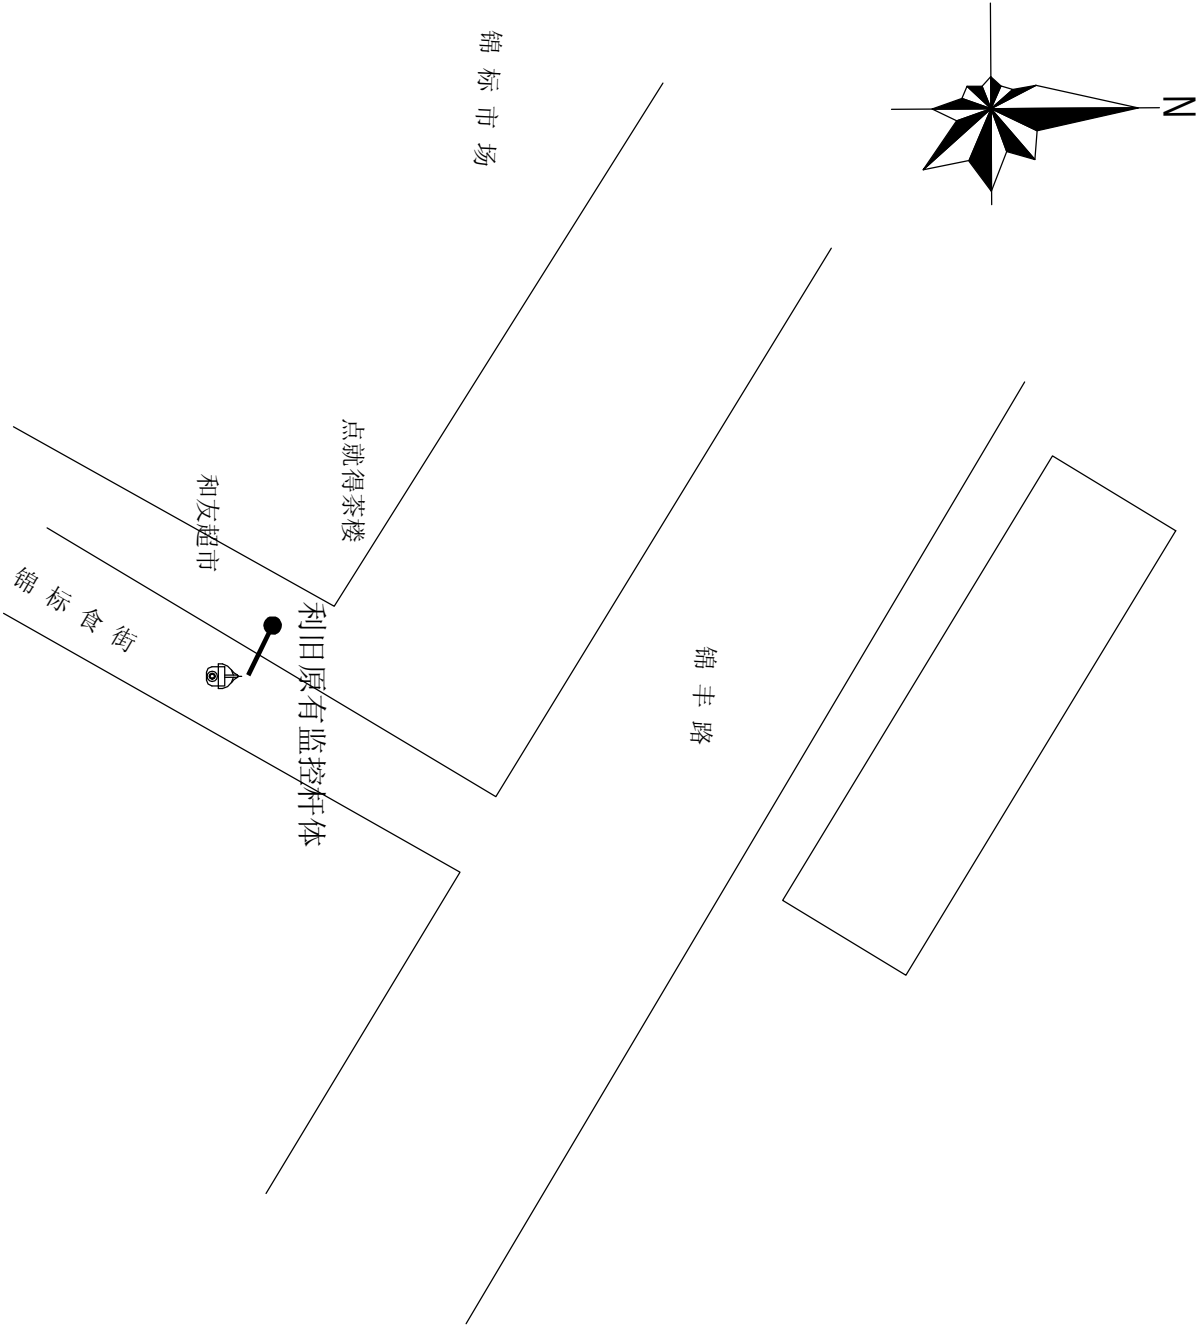

重大安全风险点提示：

1、高空作业：按照要求佩戴好安全带；采取可靠的防滑措施；设置监护区域或专人监护防止人员高处坠落风险；

2、触电伤害：施工保持安全距离；严禁在雨天进行线缆带电布放；线缆带电作业必须佩戴绝缘防护器具进行作业；

3、开挖管道沟/机械顶管/立杆：施工前，先摸清作业面周边的管网信息（燃气/军用/高压电等），通知相关管线单位到现场确认，制定合理的保护措施，确保无误后方可施工，过程中严禁野蛮施工，适时检查施工状况；

4、施工时注意有没“三线交越”现象,要注意采取有效防范措施，避免造成触电伤害。

序号	设备名称	单位	数量
1	400w枪球一体机	台	1
2	壁挂/抱箱/横臂装支架	根	1
3	摄像机电源线	米	10
4	屏蔽超五类双绞线	米	10
5	治安监控警示牌	套	1
6	横臂	根	1
7	杆体、横臂和支架翻新加固	根	1
8	智能监控箱	个	1
9	保护地线	米	10
10	尾纤	条	1
11	PE子管	米	0
12	零星材料	批	1


图例：

	400W枪球一体机
	高清智能枪机/结构化智能枪机
	远距离大场景智能人脸抓拍相机
	人脸智能抓拍相机
	900万环保卡口抓拍单元
	500万环保卡口抓拍单元
	多功能补光灯
	挂墙支架
	原有监控杆
	电源线敷设路由
	沙井
	引电位置



- 说明：
- 1、本监控点经纬度：E 113.48881245， N 22.60203151。
- 2、本监控点利旧原有监控杆体安装1台400W枪球一体机和智能监控箱。
- 3、安装位置如图所示。

工程名称	民众公安分局2023年社会治安视频监控三期升级改造项目		广东省电信规划设计院有限公司	
三审		设计阶段	方案设计	锦标新市场侧门（和友超市） 监控点分布示意图
二审		单位		
一审		比例	示意	
设计	丁卫华	出图日期	2023.04	图 号 S230857-01-024

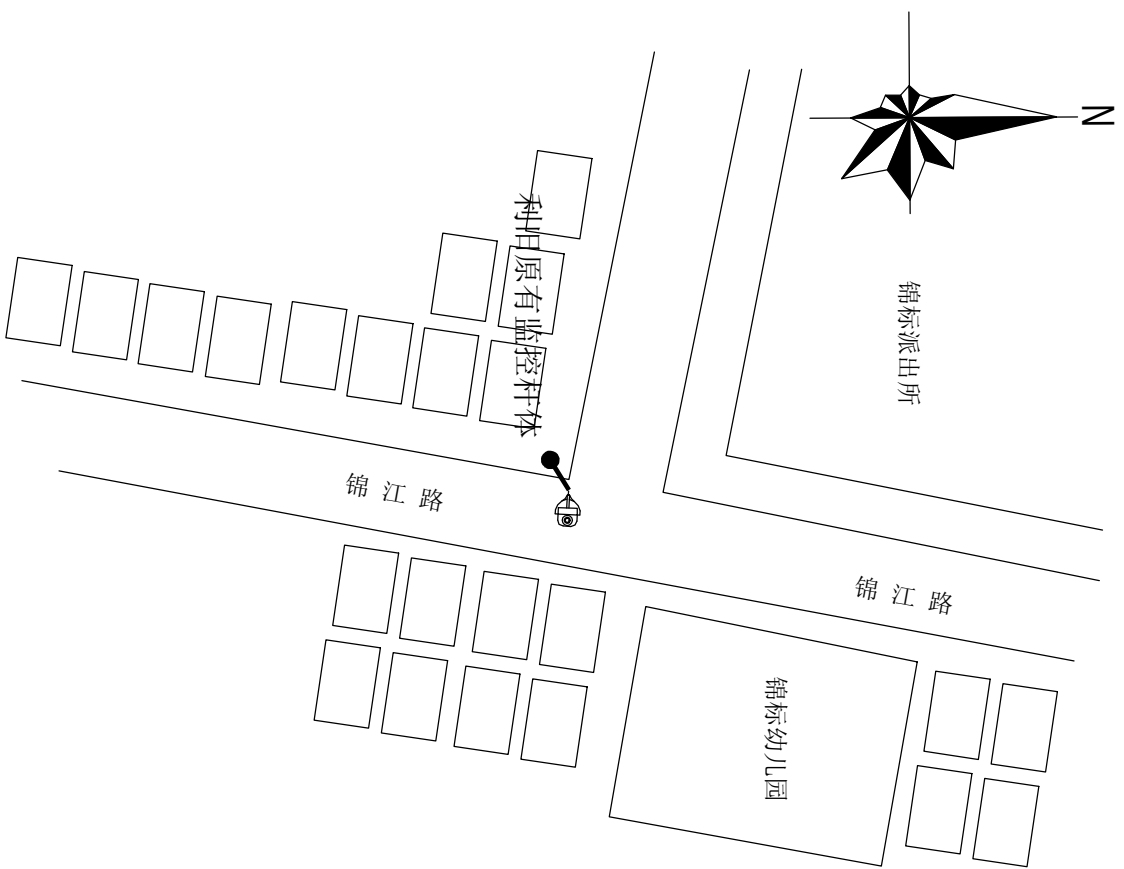

图例：	
	400W枪球一体机
	高清智能枪机/结构化智能枪机
	远距离大场景智能人脸抓拍相机
	人脸智能抓拍相机
	900万环保卡口抓拍单元
	500万环保卡口抓拍单元
	多功能补光灯
	挂墙支架
	原有监控杆
	电源线敷设路由
	沙井
	引电位置



重大安全风险点提示：

1、高空作业：按照要求佩戴好安全带；采取可靠的防滑措施；设置监护区域或专人监护防止人员高处坠落风险；

2、触电伤害：施工保持安全距离；严禁在雨天进行线缆带电布放；线缆带电作业必须佩戴绝缘防护器具进行作业；


3、开挖管道沟/机械顶管/立杆：施工前，先摸清作业面周边的管网信息（燃气/军用/高压电等），通知相关管线单位到现场确认，制定合理的保护措施，确保无误后方可施工，过程中严禁野蛮施工，适时检查施工状况；


4、施工时注意有没“三线交越”现象,要注意采取有效防范措施，避免造成触电伤害。

序号	设备名称	单位	数量
1	400w枪球一体机	台	1
2	壁挂/抱箍/横臂装支架	根	1
3	摄像机电源线	米	10
4	屏蔽超五类双绞线	米	10
5	治安监控警示牌	套	1
6	横臂	根	1
7	杆体、横臂和支架翻新加固	根	1
8	智能监控箱	个	1
9	保护地线	米	10
10	尾纤	条	1
11	PE子管	米	0
12	零星材料	批	1

说明：

- 1、本监控点经纬度：E 113.49192026, N 22.60626728。
- 2、本监控点利旧原有监控杆体安装1台400W枪球一体机和智能监控箱。
- 3、安装位置如图所示。

 工程名称		民众公安分局2023年社会治安视频监控三期升级改造項目		广东省电信规划设计院有限公司	
三 审		设计阶段	方案设计	民众消防中队门口 口监控点分布示意图	
二 审		单位			
一 审		比例	示意		
设 计		出图日期	2023.04		

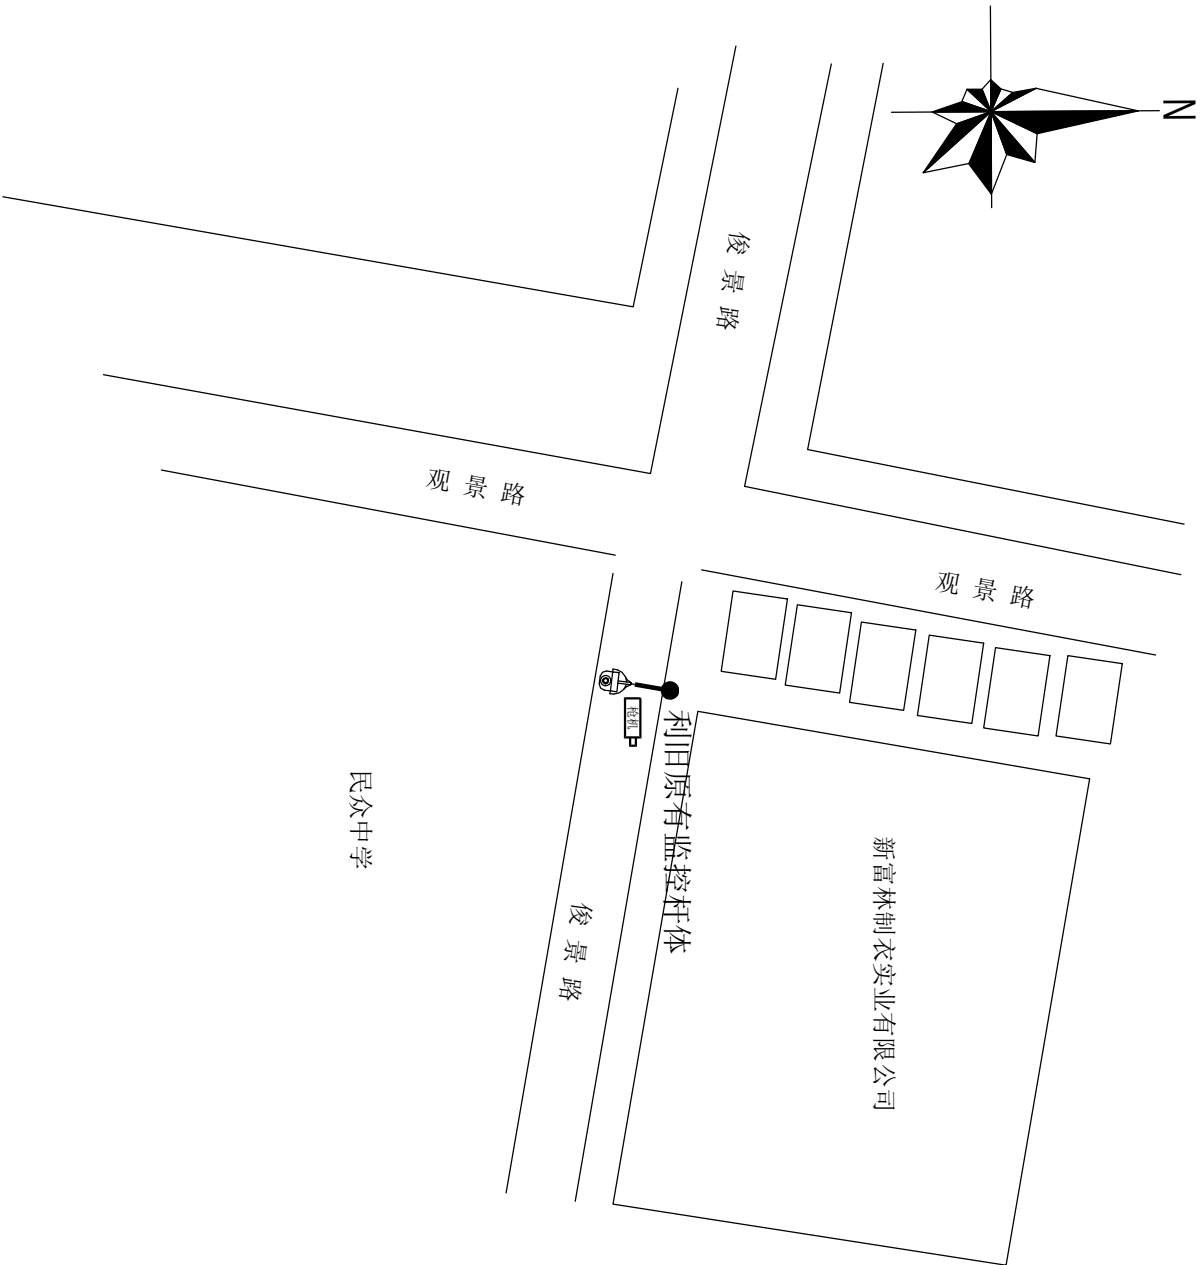

重大安全风险点提示：

1、高空作业：按照要求佩戴好安全带；采取可靠的防滑措施；设置监护区域或专人监护防止人员高处坠落风险；

2、触电伤害：施工保持安全距离；严禁在雨天进行线缆带电布放；线缆带电作业必须佩戴绝缘防护器具进行作业；

3、开挖管道沟/机械顶管/立杆：施工前，先摸清作业面周边的管网信息（燃气/军用/高压电等），通知相关管线单位到现场确认，制定合理的保护措施，确保无误后方可施工，过程中严禁野蛮施工，适时检查施工状况；

4、施工时注意有没“三线交越”现象,要注意采取有效防范措施，避免造成触电伤害。

序号	设备名称	单位	数量
1	400w枪球一体机	台	1
2	800万全结构化智能枪机	台	1
3	壁挂/抱箍/横臂装支架	根	2
4	LED补光灯	台	1
5	摄像机电源线	米	20
6	屏蔽超五类双绞线	米	20
7	治安监控警示牌	套	1
8	横臂	根	1
9	杆体、横臂和支架翻新加固	根	1
10	智能监控箱	个	1
11	保护地线	米	10
12	尾纤	条	1
13	PE子管	米	0
14	零星材料	批	1

图例：

	400W枪球一体机
	高清智能枪机/结构化智能枪机
	远距离大场景智能人脸抓拍相机
	人脸智能抓拍相机
	900万环保卡口抓拍单元
	500万环保卡口抓拍单元
	多功能补光灯
	挂墙支架
	原有监控杆
	电源线敷设路由
	沙井
	引电位置




工程名称	民众公安分局2023年社会治安视频监控三期升级改造项目			广东省电信规划设计院有限公司	
三审		设计阶段	方案设计	民众中学后门十字路口 监控点分布示意图	
二审		单位			
一审		比例	示意		
设计		出图日期	2023.04		

说明：

1、本监控点经纬度:E 113.48734499, N 22.61602925。

2、本监控点利旧原有监控杆体安装1台400W枪球一体机、结构化智能枪机和智能监控箱。

3、安装位置如图所示。

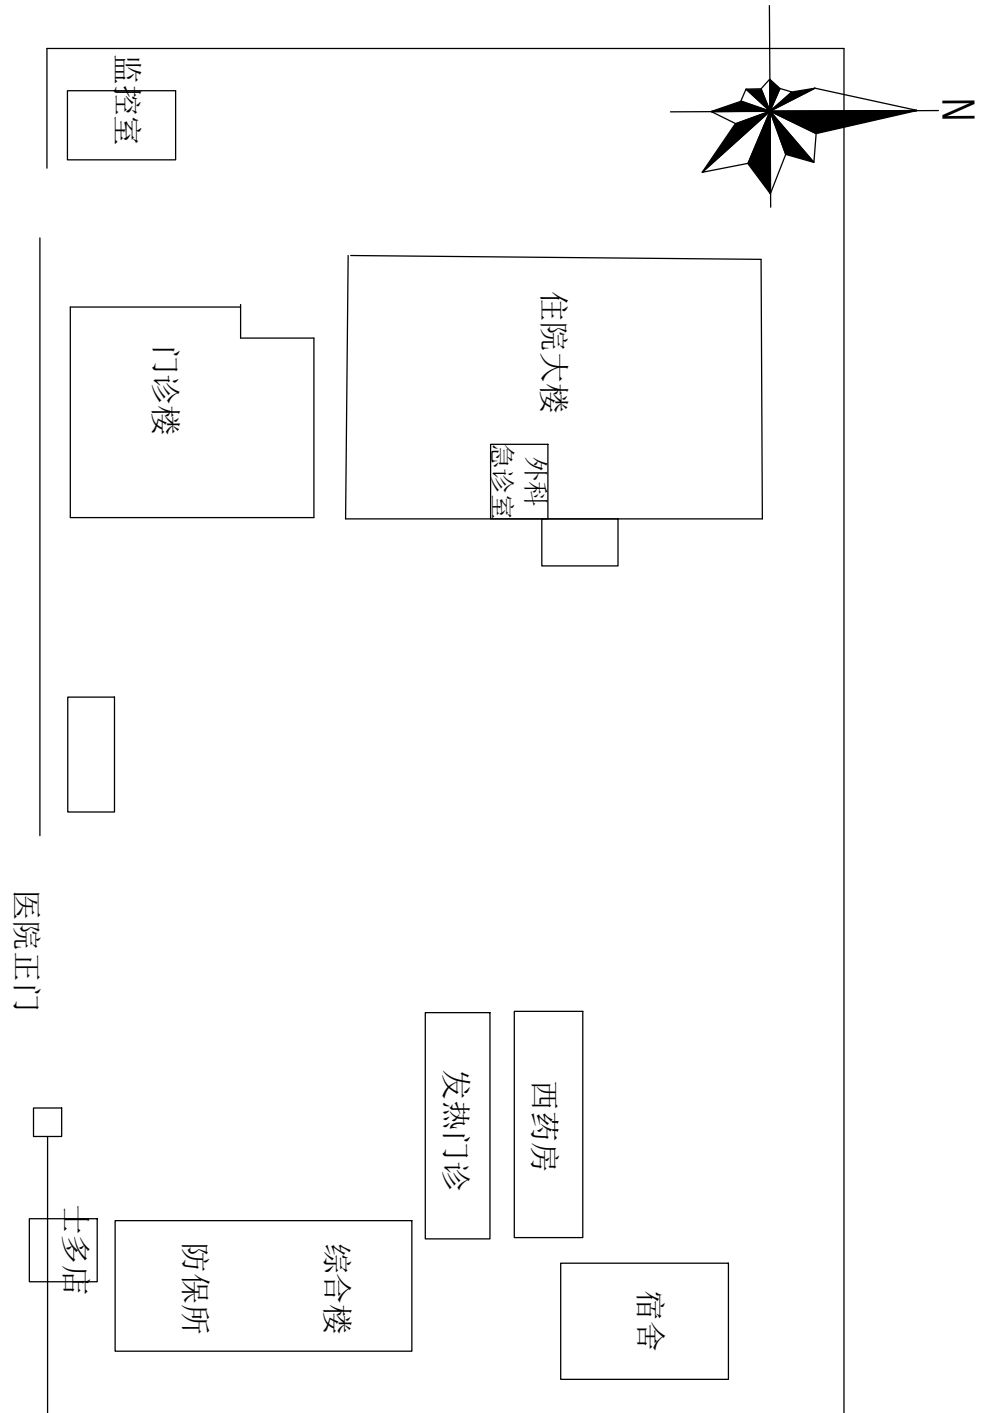

3.5米处新建横臂安装人脸设备
利旧原有监控杆体

序号	设备名称	单位	数量
1	400w枪球一体机	台	1
2	远距离大场景智能人脸抓拍相机	台	1
3	壁挂/抱箱/横臂装支架	根	2
4	摄像机电源线	米	10
5	屏蔽超五类双绞线	米	20
6	治安监控警示牌	套	1
7	横臂	根	1
8	杆体、横臂和支架翻新加固	根	1
9	智能监控箱	个	1
10	保护地线	米	10
11	尾纤	条	1
12	PE了管	米	0
13	零星材料	批	1



重大安全风险点提示:

- 1、高空作业: 按照要求佩戴好安全带; 采取可靠的防滑措施; 设置监护区域或专人监护防止人员高处坠落风险;
- 2、触电伤害: 施工保持安全距离; 严禁在雨天进行线缆带电布放; 线缆带电作业必须佩戴绝缘防护器具进行作业;
- 3、开挖管道沟/机械顶管/立杆: 施工前, 先摸清作业面周边的管网信息(燃气/军用/高压电等), 通知相关管线单位到现场确认, 制定合理的保护措施, 确保无误后方可施工, 过程中严禁野蛮施工, 适时检查施工状况;
- 4、施工时注意有没“三线交越”现象, 要注意采取有效防范措施, 避免造成触电伤害。

	400w枪球一体机
	高清智能枪机/结构化智能枪机
	远距离大场景智能人脸抓拍机
	人脸智能抓拍机
	900万环保卡口抓拍单元
	500万环保卡口抓拍单元
	多功能补光灯
	挂墙支架
	原有监控杆
	电源线敷设路由
	沙井
	引电位置



工程名称	民众公安分局2023年社会治安视频监控三期升级改造项目			广东省电信规划设计院有限公司	
三审		设计阶段	方案设计	民众医院门口 监控点分布示意图	
二审		单位			
一审		比例	示意		
设计		出图日期	2023.04	图号	S230857-01-027

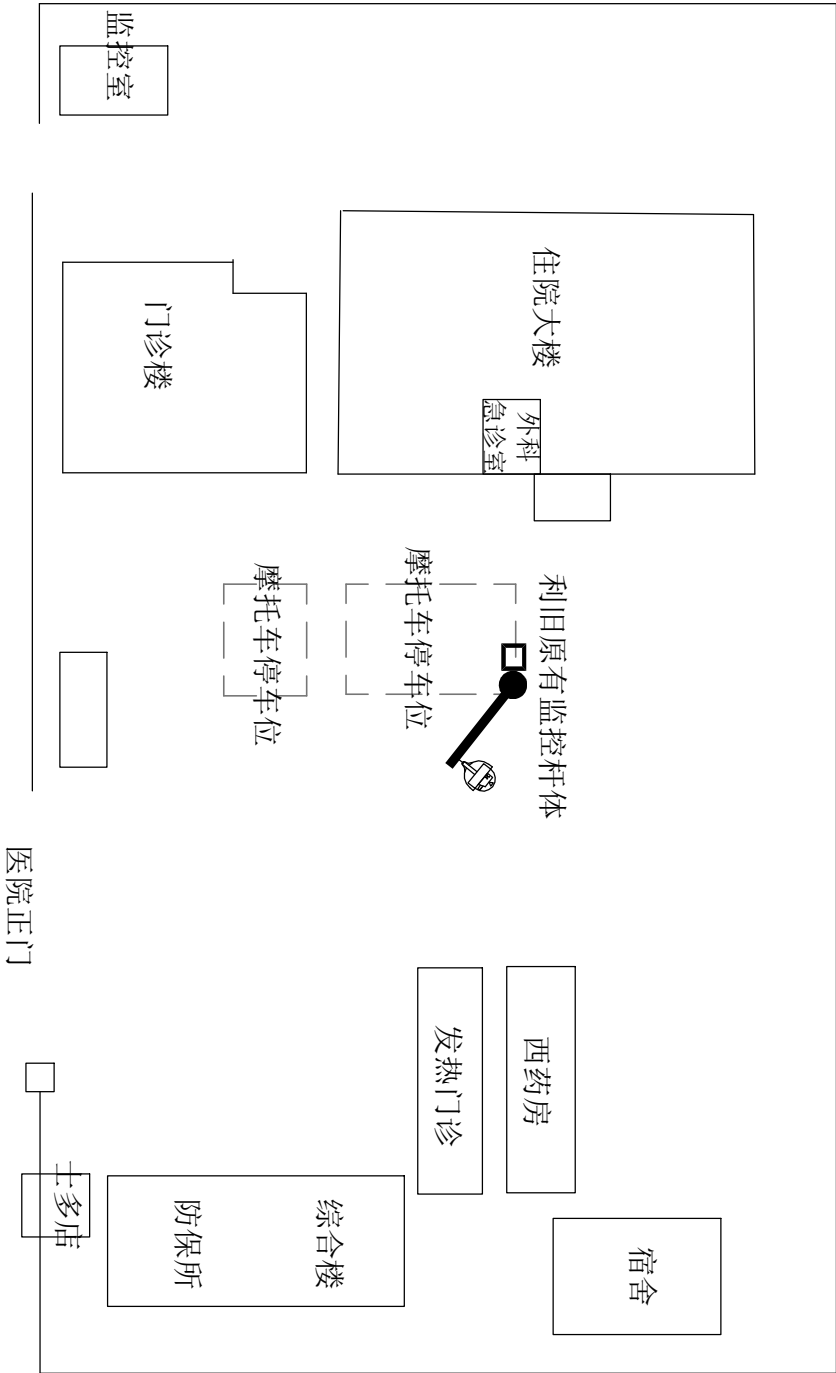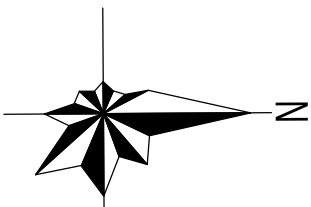

- 重大安全风险点提示：
- 高空作业：按照要求佩戴好安全带；采取可靠的防滑措施；设置监护区域或专人监护防止人员高处坠落风险；
 - 触电伤害：施工保持安全距离；严禁在雨天进行线缆带电布放；线缆带电作业必须佩戴绝缘防护器具进行作业；
 - 开挖管道沟/机械顶管/立杆：施工前，先摸清作业面周边的管网信息（燃气/军用/高压电等），通知相关管线单位到现场确认，制定合理的保护措施，确保无误后方可施工，过程中严禁野蛮施工，适时检查施工状况；
 - 施工时注意有没“三线交越”现象,要注意采取有效防范措施，避免造成触电伤害。


序号	设备名称	单位	数量
1	400w枪球一体机	台	1
2	壁柱/抱箱/横臂装支架	根	1
3	摄像机电源线	米	10
4	屏蔽超五类双绞线	米	10
5	治安监控警示牌	套	1
6	横臂	根	1
7	杆体、横臂和支架翻新加固	根	1
8	智能监控箱	个	1
9	保护地线	米	10
10	尾纤	条	1
11	电子管	米	0
12	零星材料	批	1

图例：

	400W枪球一体机
	高清智能枪机/结构化智能枪机
	远距离大场景智能人脸抓拍相机
	人脸智能抓拍相机
	900万环保卡口抓拍单元
	500万环保卡口抓拍单元
	多功能补光灯
	挂墙支架
	原有监控杆
	电源线敷设路由
	沙井
	引电位置



工程名称		民众公安分局2023年社会治安视频监控三期升级改造项目		广东省电信规划设计院有限公司	
三审	审核	设计阶段	方案设计	民众医院内 监控点分布示意图	
二审	审核	单位			
一审	审核	比例	示意		
设计	设计	出图日期	2023.04	图号	S230857-01-028

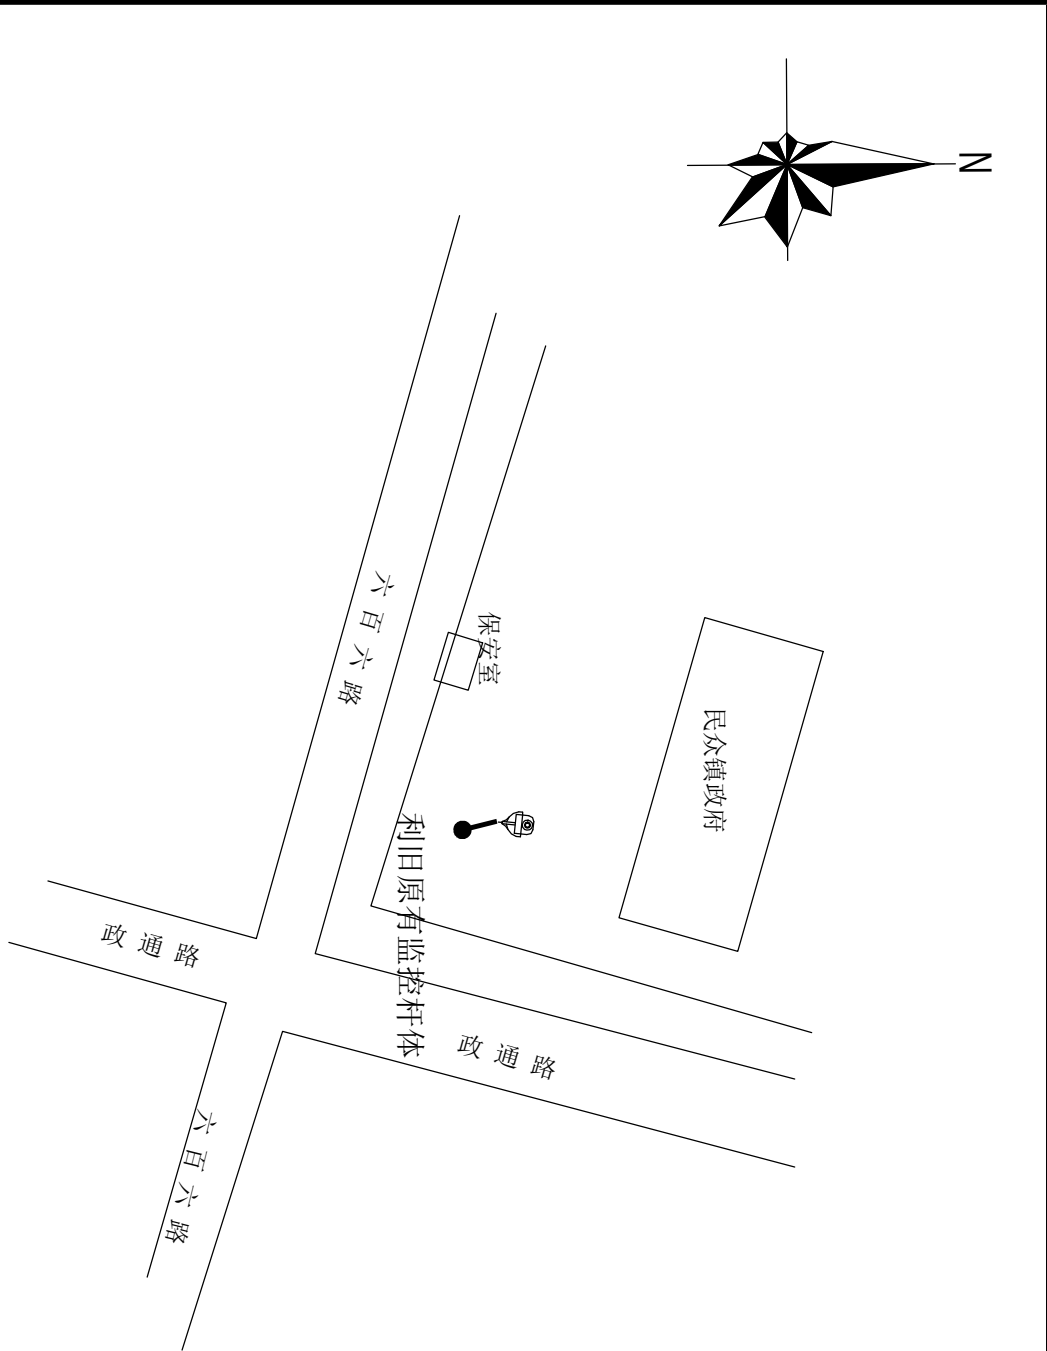

重大安全风险点提示:

1、高空作业：按照要求佩戴好安全带；采取可靠的防滑措施；设置监护区域或专人监护防止人员高处坠落风险；

2、触电伤害：施工保持安全距离；严禁在雨天进行线缆带电布放；线缆带电作业必须佩戴绝缘防护器具进行作业；

3、开挖管道沟/机械顶管/立杆：施工前，先摸清作业面周边的管网信息（燃气/军用/高压电等），通知相关管线单位到现场确认，制定合理的保护措施，确保无误后方可施工，过程中严禁野蛮施工，适时检查施工状况；

4、施工时注意有没“三线交越”现象,要注意采取有效防范措施，避免造成触电伤害。

序号	设备名称	单位	数量
1	100w枪球一体机	台	1
2	壁挂/抱箍/横臂装支架	根	1
3	摄像机电源线	米	10
4	屏蔽超五类双绞线	米	10
5	治安监控警示牌	套	1
6	横臂	根	1
7	杆体、横臂和支架翻新加固	根	1
8	智能监控箱	个	1
9	保护地线	米	10
10	尾纤	条	1
11	PE了管	米	0
12	零星材料	批	1


图例：

	400W枪球一体机
	高清智能枪机/结构化智能枪机
	远距离大场景智能人脸抓拍相机
	人脸智能抓拍相机
	900万环保卡口抓拍单元
	500万环保卡口抓拍单元
	多功能补光灯
	挂墙支架
	原有监控杆
	电源线敷设路由
	沙井
	引电位置



- 说明：
- 本监控点经纬度:E 113.49415690, N 22.62154798。
 - 本监控点利旧原有监控杆体安装1台400W枪球一体机和智能监控箱。
 - 安装位置如图所示。

工程名称		民众公安分局2023年社会治安视频监控三期升级改造项目		广东省电信规划设计院有限公司	
三审	审核人	设计阶段	方案设计	民众镇政府内 监控点分布示意图	
二审	审核人	单位			
一审	审核人	比例	示意		
设计	设计人	出图日期	2023.04	图号	S230857-01-029

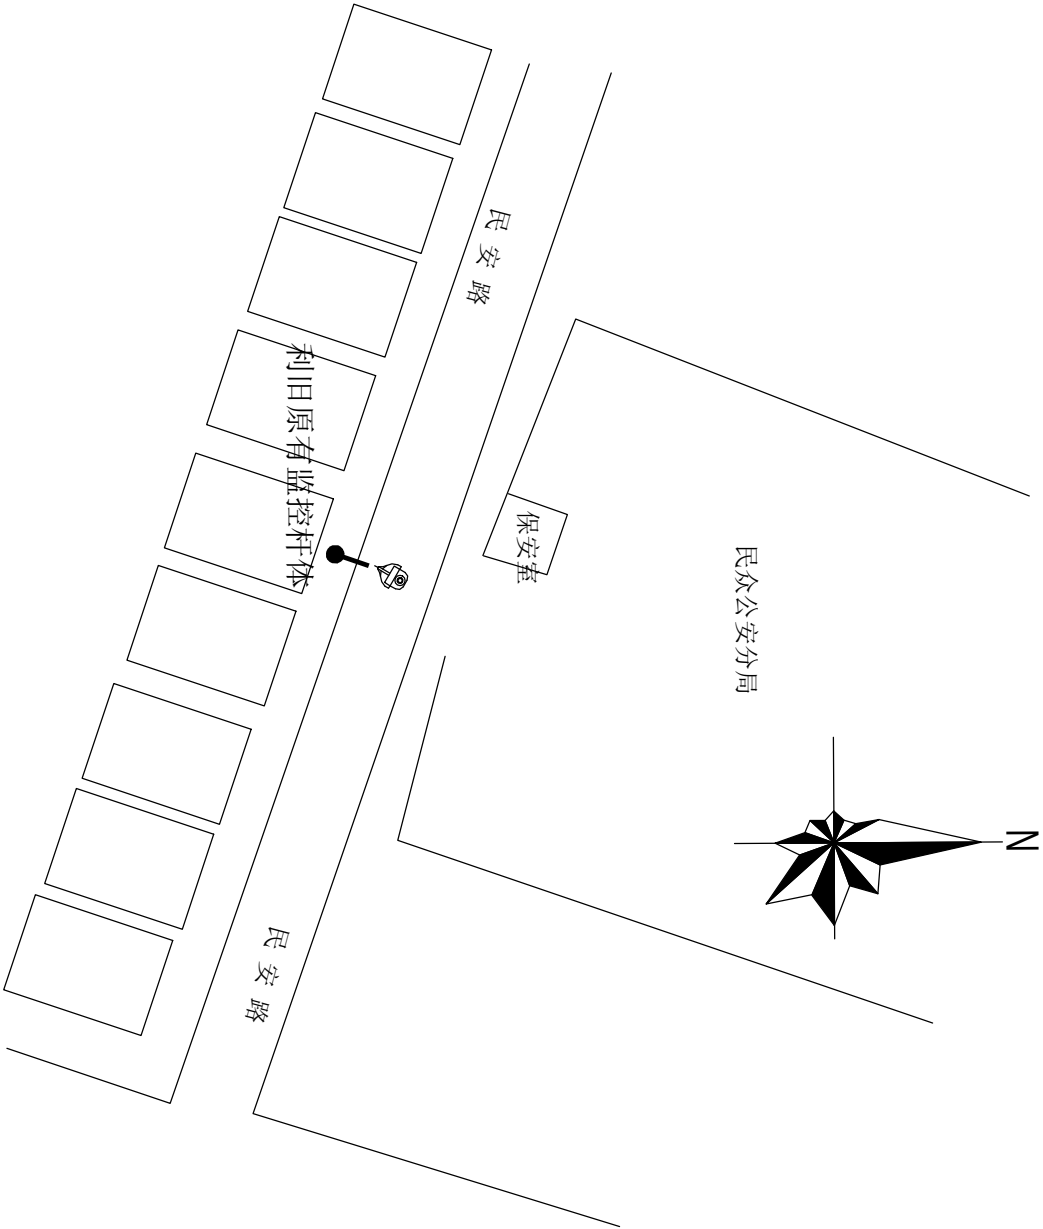

重大安全风险点提示:

1、高空作业：按照要求佩戴好安全带；采取可靠的防滑措施；设置监护区域或专人监护防止人员高处坠落风险；

2、触电伤害：施工保持安全距离；严禁在雨天进行线缆带电布放；线缆带电作业必须佩戴绝缘防护器具进行作业；

3、开挖管道沟/机械顶管/立杆：施工前，先摸清作业面周边的管网信息（燃气/军用/高压电等），通知相关管线单位到现场确认，制定合理的保护措施，确保无误后方可施工，过程中严禁野蛮施工，适时检查施工状况；

4、施工时注意有没“三线交越”现象,要注意采取有效防范措施，避免造成触电伤害。

序号	设备名称	单位	数量
1	400w枪球一体机	台	1
2	壁挂/抱箍/横臂装支架	根	1
3	摄像机电源线	米	10
4	屏蔽超五类双绞线	米	10
5	治安监控警示牌	套	1
6	横臂	根	1
7	杆体、横臂和支架翻新加固	根	1
8	智能监控箱	个	1
9	保护地线	米	10
10	尾纤	条	1
11	PE子管	米	0
12	零星材料	批	1

图例：

	400W枪球一体机
	高清智能枪机/结构化智能枪机
	远距离大场景智能人脸抓拍相机
	人脸智能抓拍相机
	900万环保卡口抓拍单元
	500万环保卡口抓拍单元
	多功能补光灯
	挂墙支架
	原有监控杆
	电源线敷设路由
	沙井
	引电位置





说明：

1、本监控点经纬度：E 113.49101998，N 22.6251702。

2、本监控点利旧原有监控杆体安装1台400w枪球一体机和智能监控箱。

3、安装位置如图所示。

工程名称	民众公安分局2023年社会治安视频监控三期升级改造项目		广东省电信规划设计院有限公司	
三 审		设计阶段	方案设计	公安局门口 监控点分布示意图
二 审		单位		
一 审		比例	示意	
设 计	丁 华	出图日期	2023.04	图 号 S230857-01-030

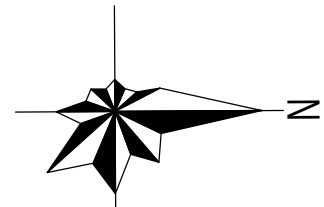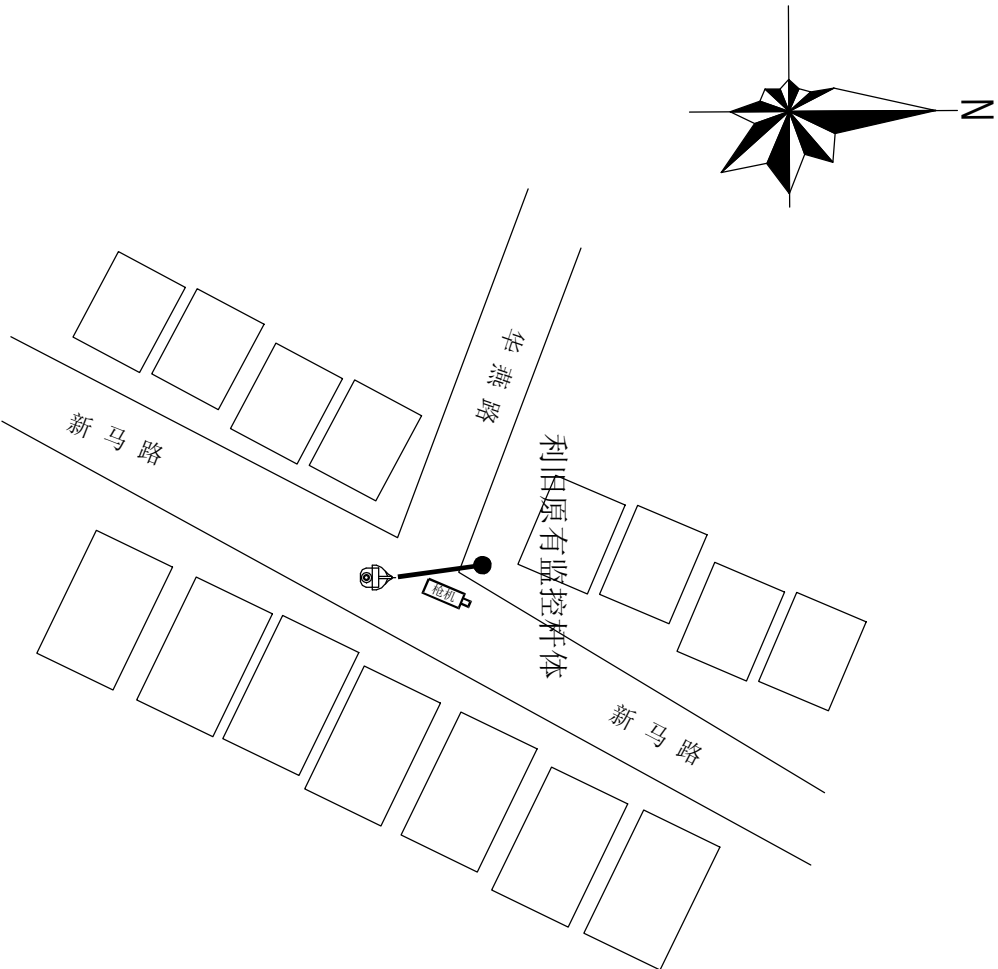

重大安全风险点提示：

1、高空作业：按照要求佩戴好安全带；采取可靠的防滑措施；设置监护区域或专人监护防止人员高处坠落风险；

2、触电伤害：施工保持安全距离；严禁在雨天进行线缆带电布放；线缆带电作业必须佩戴绝缘防护器具进行作业；

3、开挖管道沟/机械顶管/立杆：施工前，先摸清作业面周边的管网信息（燃气/军用/高压电等），通知相关管线单位到现场确认，制定合理的保护措施，确保无误后方可施工，过程中严禁野蛮施工，适时检查施工状况；

4、施工时注意有没“三线交越”现象,要注意采取有效防范措施，避免造成触电伤害。

序号	设备名称	单位	数量
1	100w枪球一体机	台	1
2	800万全结构化智能枪机	台	1
3	壁挂/抱箍/横臂装支架	根	2
4	LED补光灯	台	1
5	摄像机电源线	米	20
6	屏蔽五类双绞线	米	20
7	治安监控警示牌	套	1
8	横臂	根	1
9	杆体、横臂和支架翻新加固	根	1
10	智能监控箱	个	1
11	保护地线	米	10
12	尾纤	条	1
13	PE子管	米	0
14	零星材料	批	1

图例：

	400W枪球一体机
	高清智能枪机/结构化智能枪机
	远距离大场景智能人脸抓拍相机
	人脸智能抓拍相机
	900万环保卡口抓拍单元
	500万环保卡口抓拍单元
	多功能补光灯
	挂墙支架
	原有监控杆
	电源线敷设路由
	沙井
	引电位置




工程名称	民众公安分局2023年社会治安视频监控三期升级改造项目		广东省电信规划设计院有限公司
三审		设计阶段	方案设计
二审		单位	华燕路与新马路交界路口 监控点分布示意图
一审		比例	
设计	丁卫华	出图日期	2023.04

说明：

1、本监控点经纬度:E 113.49416032, N 22.6160674。

2、本监控点利用原有监控杆体安装1台400w枪球一体机、结构化智能枪机和智能监控箱。

3、安装位置如图所示。

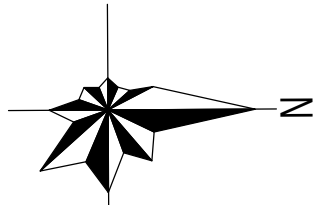

塘边路



欧普照明

文化路

往新马路

利旧原有监控杆体



广东广电网络

河涌

重大安全风险点提示：
1、高空作业：按照要求佩戴好安全带；采取可靠的防滑措施；设置监护区域或专人监护防止人员高处坠落风险；
2、触电伤害：施工保持安全距离；严禁在雨天进行线缆带电布放；线缆带电作业必须佩戴绝缘防护器具进行作业；
3、开挖管道沟/机械顶管/立杆：施工前，先摸清作业面周边的管网信息（燃气/军用/高压电等），通知相关管线单位到现场确认，制定合理的保护措施，确保无误后方可施工，过程中严禁野蛮施工，适时检查施工状况；
4、施工时注意有没“三线交越”现象,要注意采取有效防范措施，避免造成触电伤害。


序号	设备名称	单位	数量
1	400w枪球一体机	台	1
2	800万全结构化智能枪机	台	1
3	远距离大场景智能人脸抓拍机	台	1
4	壁挂/抱箍/横臂装支架	根	3
5	LHD补光灯	台	1
6	摄像机电源线	米	20
7	屏蔽超五类双绞线	米	30
8	治安监控警示牌	套	1
9	横臂	根	1
10	杆体、横臂和支架翻新加固	根	1
11	智能监控箱	个	1
12	保护地线	米	10
13	尾纤	条	1
14	PE子管	米	0
15	零星材料	批	1

图例：

	400W枪球一体机
	高清智能枪机/结构化智能枪机
	远距离大场景智能人脸抓拍机
	人脸智能抓拍相机
	900万环保卡口抓拍单元
	500万环保卡口抓拍单元
	多功能补光灯
	挂墙支架
	原有监控杆
	电源线敷设路由
	沙井
	引电位置



工程名称	民众公安分局2023年社会治安视频监控三期升级改造项目		广东省电信规划设计院有限公司
三审	陈昭忠	设计阶段	民标六队桥头 监控点分布示意图
二审	李松	单位	
一审	龙俊	比例	
设计	丁华	出图日期	2023.04
		图号	S230857-01-032

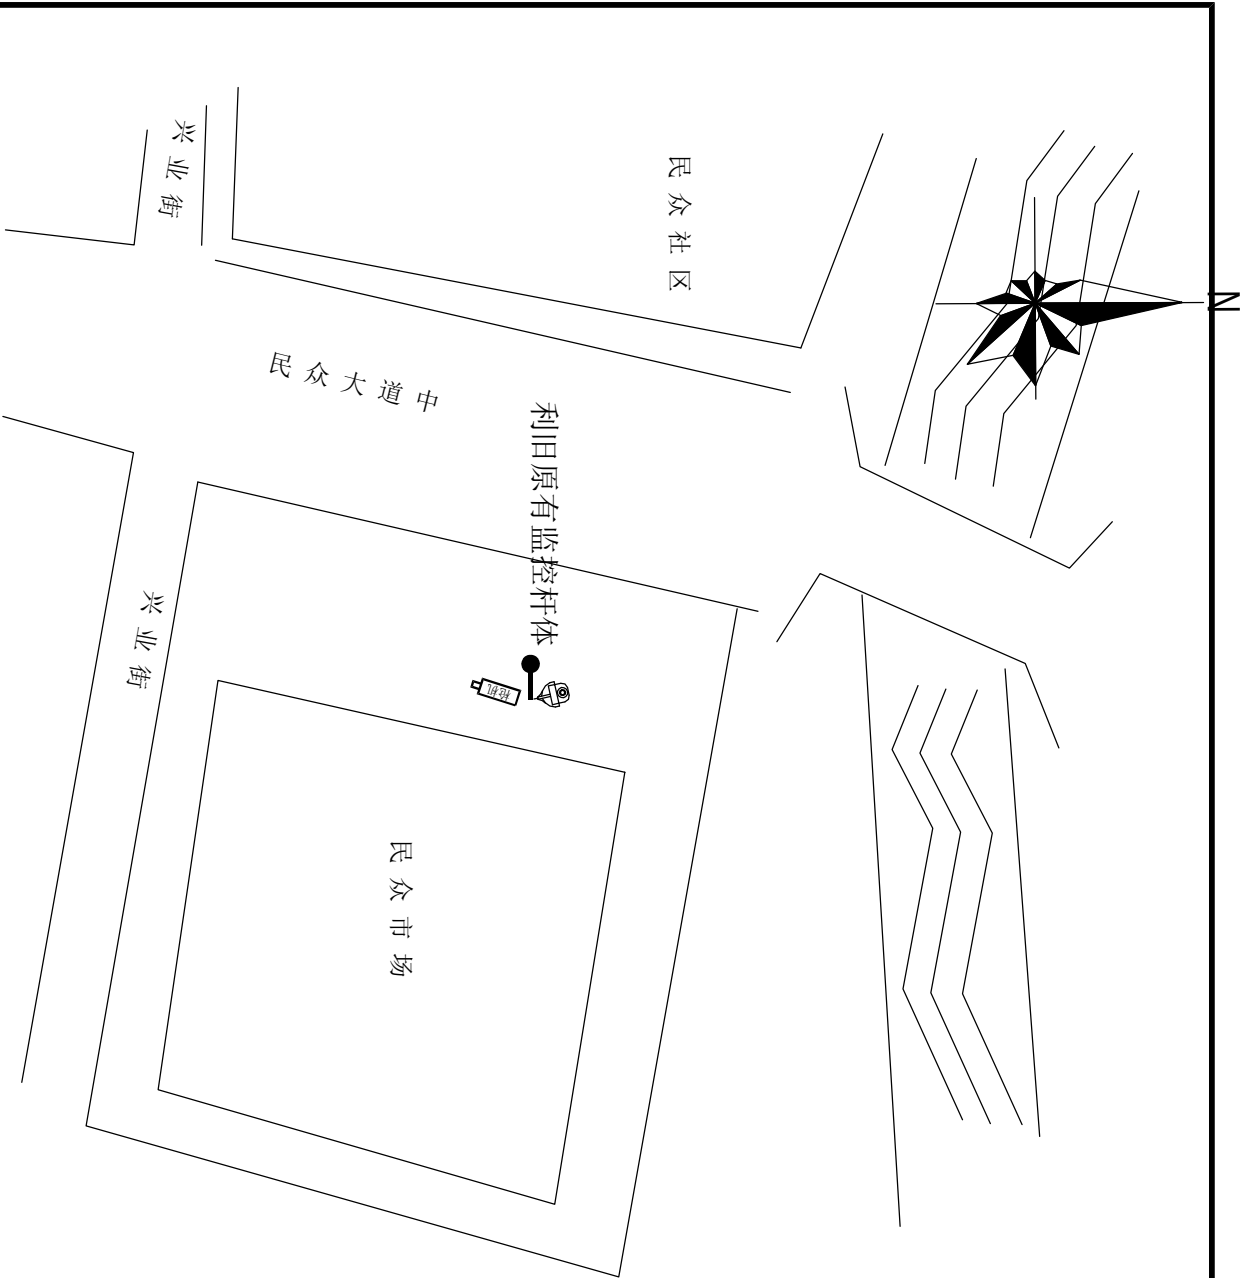

重大安全风险点提示：

1、高空作业：按照要求佩戴好安全带；采取可靠的防滑措施；设置监护区域或专人监护防止人员高处坠落风险；

2、触电伤害：施工保持安全距离；严禁在雨天进行线缆带电布放；线缆带电作业必须佩戴绝缘防护器具进行作业；

3、开挖管道沟/机械顶管/立杆：施工前，先摸清作业面周边的管网信息（燃气/军用/高压电等），通知相关管线单位到现场确认，制定合理的保护措施，确保无误后方可施工，过程中严禁野蛮施工，适时检查施工状况；

4、施工时注意有没“三线交越”现象,要注意采取有效防范措施，避免造成触电伤害。

序号	设备名称	单位	数量
1	400w枪球一体机	台	1
2	800万全结构化智能枪机	台	1
3	壁挂/抱箍/横臂装支架	根	2
4	LED补光灯	台	1
5	摄像机电源线	米	20
6	屏蔽超五类双绞线	米	20
7	治安监控警示牌	套	1
8	横臂	根	1
9	杆体、横臂和支架翻新加固	根	1
10	智能监控箱	个	1
11	保护地线	米	10
12	尾纤	条	1
13	PE了管	米	0
14	零星材料	批	1

图例：

	400W枪球一体机
	高清智能枪机/结构化智能枪机
	远距离大场景智能人脸抓拍相机
	人脸智能抓拍相机
	900万环保卡口抓拍单元
	500万环保卡口抓拍单元
	多功能补光灯
	挂墙支架
	原有监控杆
	电源线敷设路由
	沙井
	引电位置



说明：

- 1、本监控点经纬度：E 113. 49265337， N 22. 62525636。
- 2、本监控点利旧原有监控杆体安装1台400W枪球一体机、结构化智能枪机和智能监控箱。
- 3、安装位置如图所示。

工程名称	民众公安分局2023年社会治安视频监控三期升级改造项目		广东省电信规划设计院有限公司	
三 审		设计阶段	方案设计	民众市场门口 监控点分布示意图
二 审		单位		
一 审		比例	示意	
设 计	丁 华	出图日期	2023.04	图 号 S230857-01-033


重大安全风险点提示：

1、高空作业：按照要求佩戴好安全带；采取可靠的防滑措施；设置监护区域或专人监护防止人员高处坠落风险；

2、触电伤害：施工保持安全距离；严禁在雨天进行线缆带电布放；线缆带电作业必须佩戴绝缘防护器具进行作业；

3、开挖管道沟/机械顶管/立杆：施工前，先摸清作业面周边的管网信息（燃气/军用/高压电等），通知相关管线单位到现场确认，制定合理的保护措施，确保无误后方可施工，过程中严禁野蛮施工，适时检查施工状况；

4、施工时注意有没“三线交越”现象,要注意采取有效防范措施，避免造成触电伤害。

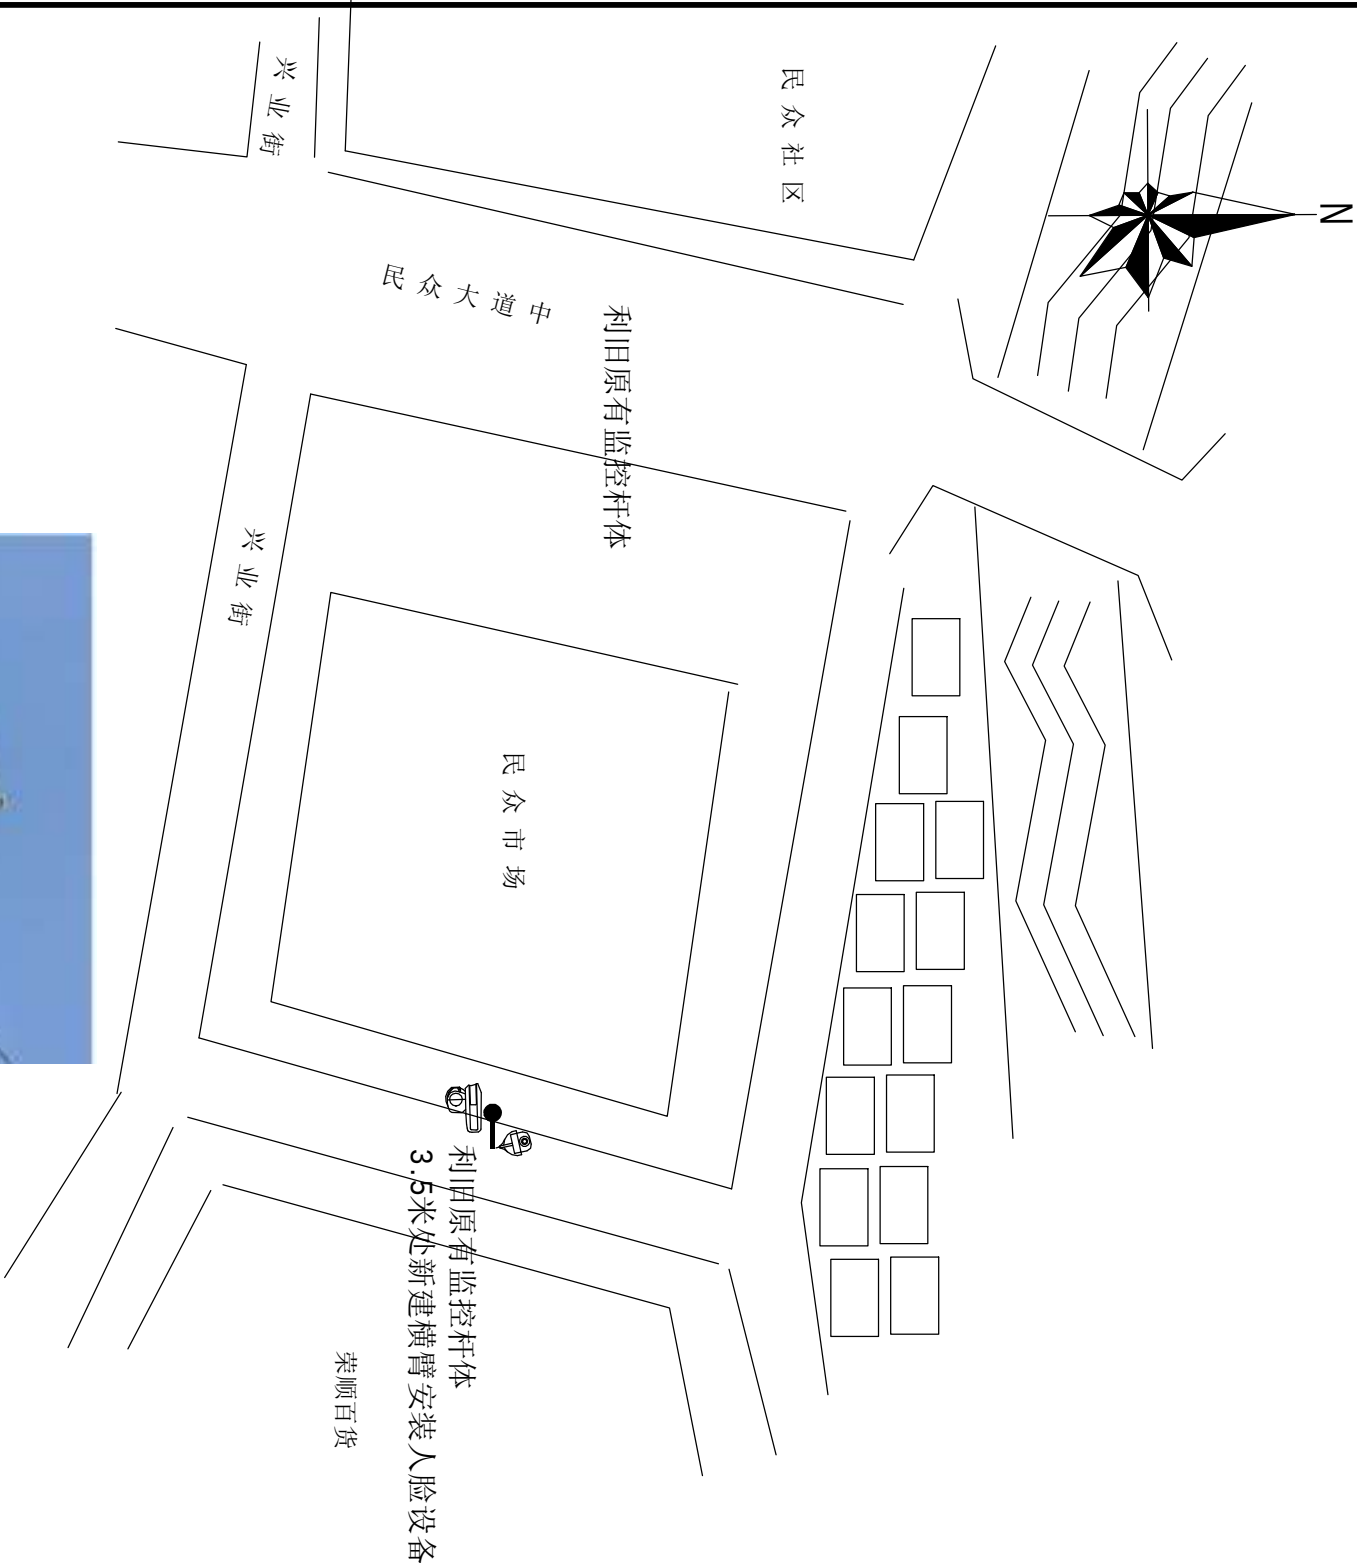

序号	设备名称	单位	数量
1	400w枪球一体机	台	1
2	远距离大场景智能人脸抓拍相机	台	1
3	壁挂/抱箱/横臂装支架	根	2
4	摄像机电源线	米	10
5	屏蔽超五类双绞线	米	20
6	治安监控警示牌	套	1
7	横臂	根	1
8	杆体、横臂和支架翻新加固	根	1
9	智能监控箱	个	1
10	保护地线	米	10
11	尾纤	条	1
12	PE子管	米	0
13	零星材料	批	1


图例：

	400W枪球一体机
	高清智能枪机/结构化智能枪机
	远距离大场景智能人脸抓拍相机
	人脸智能抓拍相机
	900万环保卡口抓拍单元
	500万环保卡口抓拍单元
	多功能补光灯
	挂墙支架
	原有监控杆
	电源线敷设路由
	沙井
	引电位置



- 说明：
- 1、本监控点经纬度：E 113.49371016，N 22.62471664。
 - 2、本监控点利旧原有监控杆体安装1台400W枪球一体机、远距离大场景智能人脸抓拍相机和智能监控箱。
 - 3、安装位置如图所示。

工程名称	民众公安分局2023年社会治安视频监控三期升级改造项目		广东省电信规划设计院有限公司	
三审		设计阶段	方案设计	荣顺百货对面 监控点分布示意图
二审		单位		
一审		比例	示意	
设计		出图日期	2023.04	图号 S230857-01-034

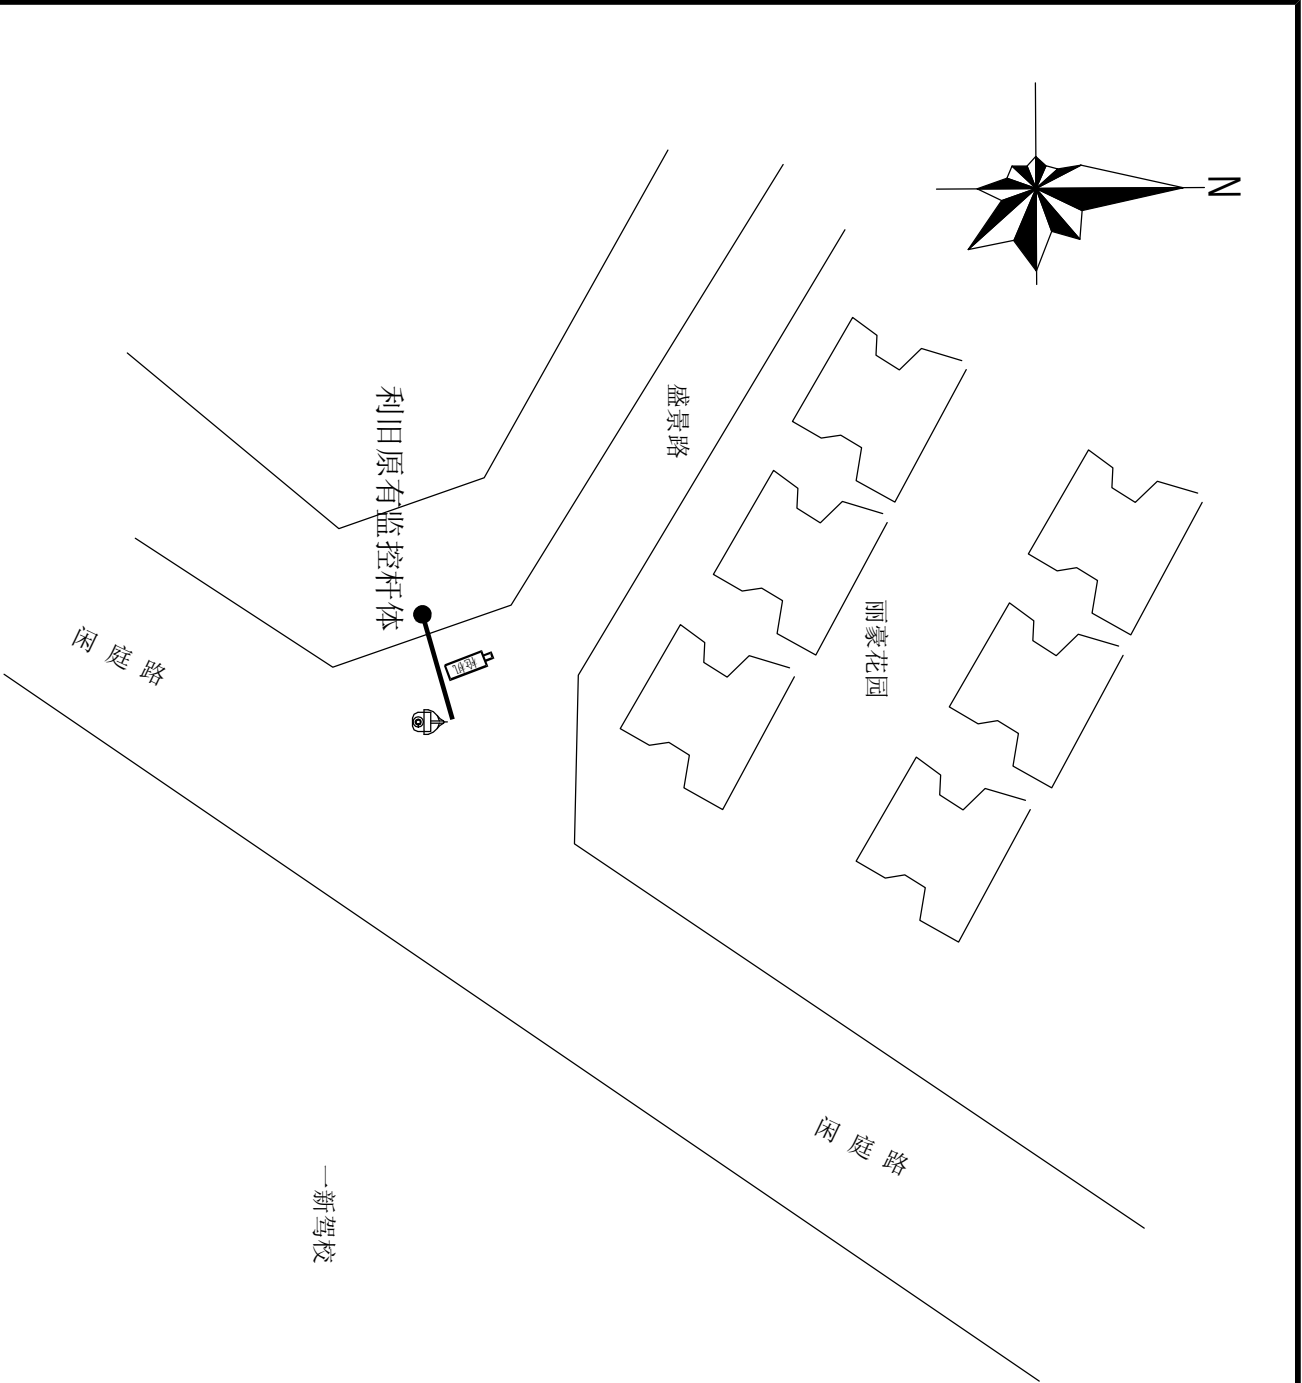

图例：

	400W枪球一体机
	高清智能枪机/结构化智能枪机
	远距离大场景智能人脸抓拍相机
	人脸智能抓拍相机
	900万环保卡口抓拍单元
	500万环保卡口抓拍单元
	多功能补光灯
	挂墙支架
	原有监控杆
	电源线敷设路由
	沙井
	引电位置



重大安全风险点提示：


- 1、高空作业：按照要求佩戴好安全带；采取可靠的防滑措施；设置监护区域或专人监护防止人员高处坠落风险；
- 2、触电伤害：施工保持安全距离；严禁在雨天进行线缆带电布放；线缆带电作业必须佩戴绝缘防护器具进行作业；
- 3、开挖管道沟/机械顶管/立杆：施工前，先摸清作业面周边的管网信息（燃气/军用/高压电等），通知相关管线单位到现场确认，制定合理的保护措施，确保无误后方可施工，过程中严禁野蛮施工，适时检查施工状况；
- 4、施工时注意有没“三线交越”现象,要注意采取有效防范措施，避免造成触电伤害。

序号	设备名称	单位	数量
1	400w枪球一体机	台	1
2	远距离大场景智能人脸抓拍相机	台	1
3	壁挂/抱箱/横臂装支架	根	2
4	摄像机电源线	米	10
5	屏蔽超五类双绞线	米	20
6	治安监控警示牌	套	1
7	横臂	根	1
8	杆体、横臂和支架翻新加固	根	1
9	智能监控箱	个	1
10	保护地线	米	10
11	尾纤	条	1
12	PE子管	米	0
13	零星材料	批	1

说明：

- 1、本监控点经纬度:E 113.48846272, N 22.62477658。
- 2、本监控点利旧原有监控杆体安装1台400W枪球一体机、远距离大场景智能人脸抓拍机和智能监控箱。
- 3、安装位置如图所示。

工程名称	民众公安分局2023年社会治安视频监控三期升级改造项目		广东省电信规划设计院有限公司	
三 审		设计阶段	方案设计	一新驾校T字路口 监控点分布示意图
二 审		单位		
一 审		比例	示意	
设 计	丁 华	出图日期	2023.04	图 号 S230857-01-035

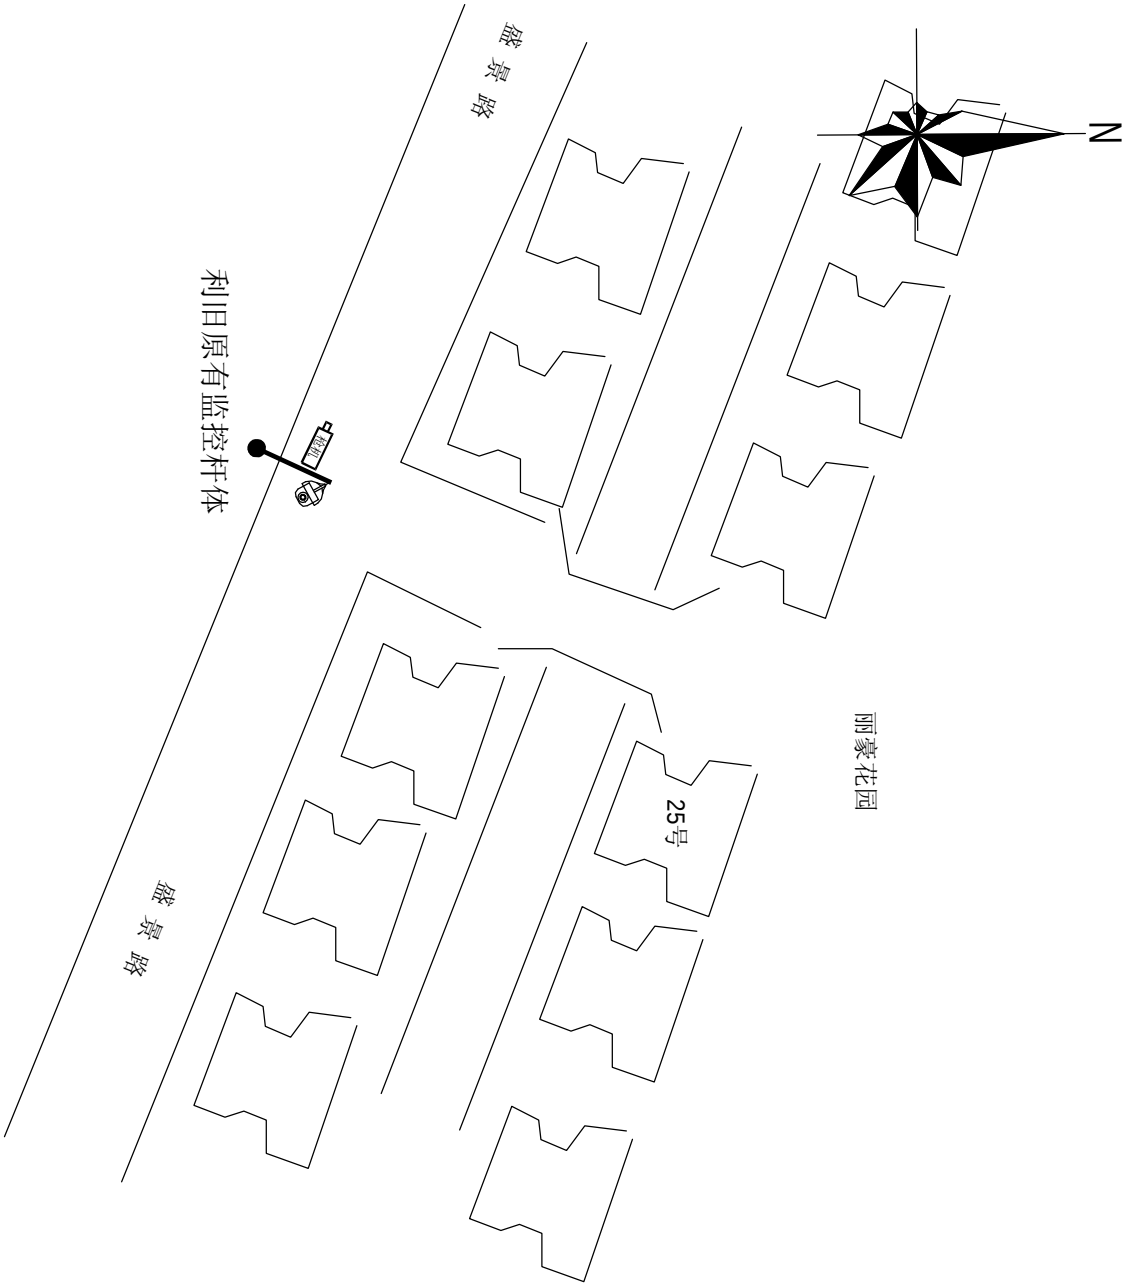

重大安全风险点提示：

1、高空作业：按照要求佩戴好安全带；采取可靠的防滑措施；设置监护区域或专人监护防止人员高处坠落风险；

2、触电伤害：施工保持安全距离；严禁在雨天进行线缆带电布放；线缆带电作业必须佩戴绝缘防护器具进行作业；

3、开挖管道沟/机械顶管/立杆：施工前，先摸清作业面周边的管网信息（燃气/军用/高压电等），通知相关管线单位到现场确认，制定合理的保护措施，确保无误后方可施工，过程中严禁野蛮施工，适时检查施工状况；

4、施工时注意有没“三线交越”现象,要注意采取有效防范措施，避免造成触电伤害。

序号	设备名称	单位	数量
1	400w枪球一体机	台	1
2	800万全结构化智能枪机	台	1
3	壁挂/抱箱/横臂装支架	根	2
4	LED补光灯	台	1
5	摄像机电源线	米	20
6	屏蔽超五类双绞线	米	20
7	治安监控警示牌	套	1
8	横臂	根	1
9	立杆及基础-6×4	根	0
10	智能监控箱	个	1
11	自动重合闸开关	个	1
12	防水铁箱	个	1
13	电力电缆（RVV 3×2.5mm2）	米	50
14	保护地线	米	10
15	尾纤	条	1
16	镀锌钢管	条	1
17	PE子管	米	40
18	沙井	个	3
19	零星材料	批	1
20	市政报建	点	1
21	开挖修复混凝土路面（150mm）	米	40

图例：

	400W枪球一体机
	高清智能枪机/结构化智能枪机
	远距离大场景智能人脸抓拍相机
	人脸智能抓拍相机
	900万环保卡口抓拍单元
	500万环保卡口抓拍单元
	多功能补光灯
	挂墙支架
	原有监控杆
	电源线敷设路由
	沙井
	引电位置





工程名称	民众公安分局2023年社会治安视频监控三期升级改造项目		广东省电信规划设计院有限公司	
三审	陈昭华	设计阶段	方案设计	盛景路与丽豪花园侧门丁字路口 监控点分布示意图
二审	李俊	单位		
一审	李俊	比例	示意	
设计	丁俊	出图日期	2023.04	图 号 S230857-01-036

说明：

1、本监控点经纬度：E 113.48634476，N 22.62530598。

2、本监控点利旧原有监控杆体安装1台400W枪球一体机、结构化智能枪机和智能监控箱。

3、安装位置如图所示。

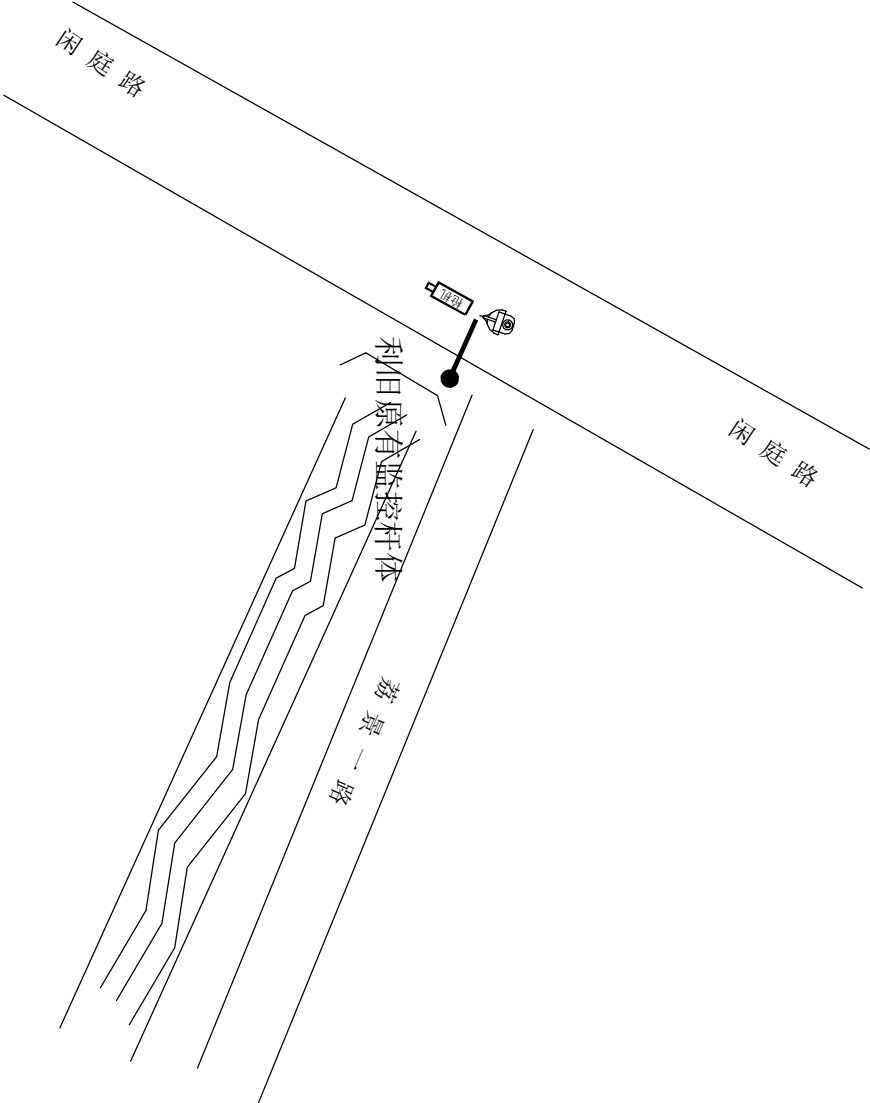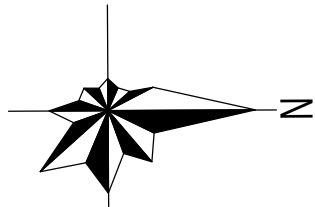

重大安全风险点提示：

1、高空作业：按照要求佩戴好安全带；采取可靠的防滑措施；设置监护区域或专人监护防止人员高处坠落风险；

2、触电伤害：施工保持安全距离；严禁在雨天进行线缆带电布放；线缆带电作业必须佩戴绝缘防护器具进行作业；

3、开挖管道沟/机械顶管/立杆：施工前，先摸清作业面周边的管网信息（燃气/军用/高压电等），通知相关管线单位到现场确认，制定合理的保护措施，确保无误后方可施工，过程中严禁野蛮施工，适时检查施工状况；

4、施工时注意有没“三线交越”现象,要注意采取有效防范措施，避免造成触电伤害。

序号	设备名称	单位	数量
1	100w枪球一体机	台	1
2	800万全结构化智能枪机	台	1
3	壁挂/抱箍/横臂装支架	根	2
4	LED补光灯	台	1
5	摄像机电源线	米	20
6	屏蔽超五类双绞线	米	20
7	治安监控警示牌	套	1
8	横臂	根	1
9	杆体、横臂和支架翻新加固	根	1
10	智能监控箱	个	1
11	保护地线	米	10
12	尾纤	条	1
13	PE子管	米	0
14	零星材料	批	1

图例：


	400W枪球一体机
	高清智能枪机/结构化智能枪机
	远距离大场景智能人脸抓拍相机
	人脸智能抓拍相机
	900万环保卡口抓拍单元
	500万环保卡口抓拍单元
	多功能补光灯
	挂墙支架
	原有监控杆
	电源线敷设路由
	沙井
	引电位置



工程名称	民众公安分局2023年社会治安视频监控三期升级改造项目		广东省电信规划设计院有限公司
三审		设计阶段	方案设计
二审		单位	闲庭路与荔景一路交汇T字路口 监控点分布示意图
一审		比例	
设计	设计	出图日期	2023.04

说明：

- 1、本监控点经纬度：E 113.48599171，N 22.61895963。
- 2、本监控点利旧原有监控杆体安装1台400W枪球一体机、结构化智能枪机和智能监控箱。
- 3、安装位置如图所示。

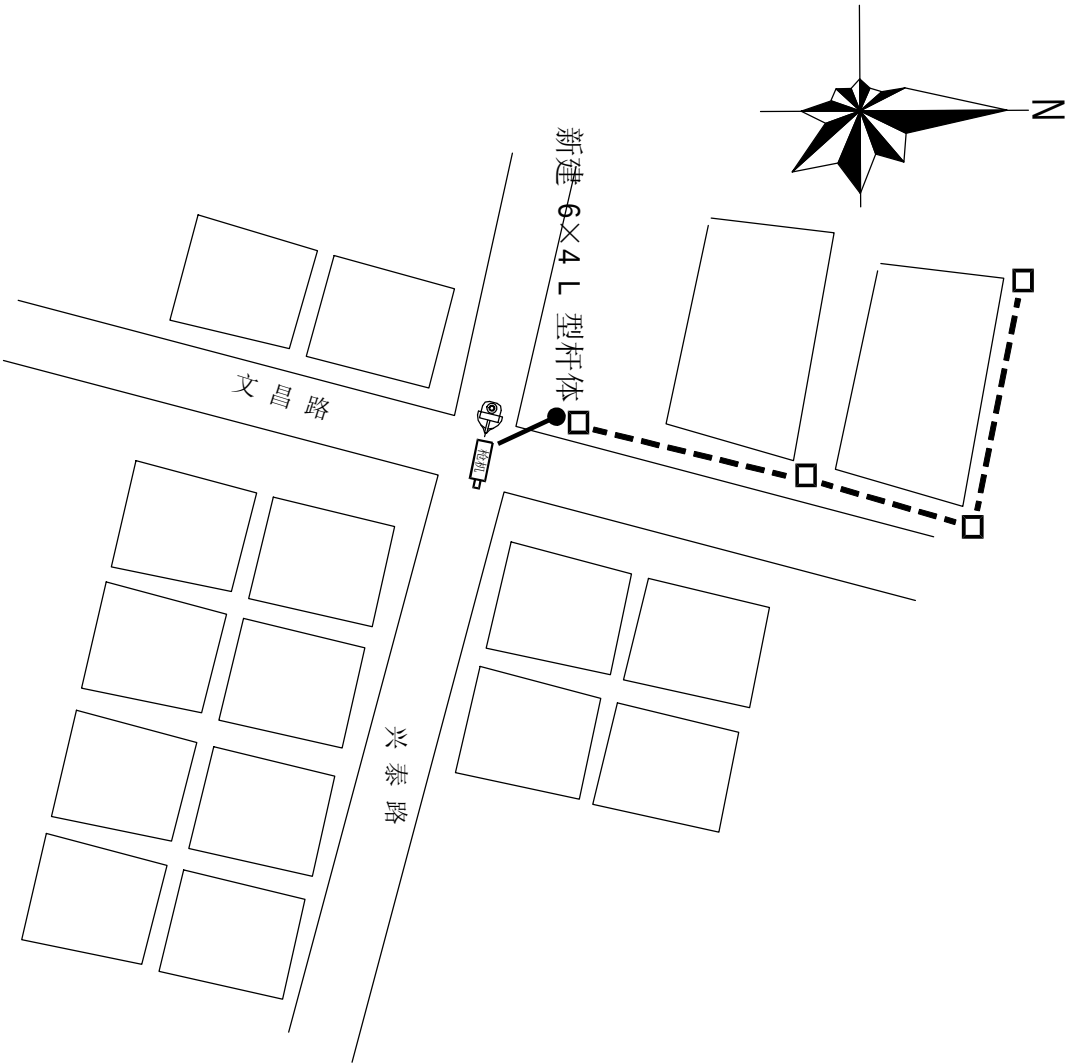

重大安全风险点提示:

1、高空作业：按照要求佩戴好安全带；采取可靠的防滑措施；设置监护区域或专人监护防止人员高处坠落风险；

2、触电伤害：施工保持安全距离；严禁在雨天进行线缆带电布放；线缆带电作业必须佩戴绝缘防护器具进行作业；

3、开挖管道沟/机械顶管/立杆：施工前，先摸清作业面周边的管网信息（燃气/军用/高压电等），通知相关管线单位到现场确认，制定合理的保护措施，确保无误后方可施工，过程中严禁野蛮施工，适时检查施工状况；

4、施工时注意有没“三线交越”现象,要注意采取有效防范措施，避免造成触电伤害。

序号	设备名称	单位	数量
1	400w枪球一体机	台	1
2	800万全结构化智能枪机	台	1
3	壁杆/抱箍/横臂装支架	根	2
4	LED补光灯	台	1
5	摄像机电源线	米	20
6	屏蔽超五类双绞线	米	20
7	治安监控警示牌	套	1
8	横臂	根	1
9	立杆及基础-6x4	根	1
10	杆体、横臂和支架翻新加固	根	1
11	智能监控箱	个	1
12	自动重合闸开关	个	1
13	防水铁箱	个	1
14	电力电缆（RVV 3x2.5mm ² ）	米	100
15	保护地线	米	10
16	尾纤	条	1
17	镀锌钢管	条	1
18	PE子管	米	90
19	沙井	个	5
20	零星材料	批	1
21	开挖修复混凝土路面（150cm）	米	90

图例：


	400W枪球一体机
	高清智能枪机/结构化智能枪机
	远距离大场景智能人脸抓拍相机
	人脸智能抓拍相机
	900万环保卡口抓拍单元
	500万环保卡口抓拍单元
	多功能补光灯
	挂墙支架
	原有监控杆
	电源线敷设路由
	沙井
	引电位置



工程名称	民众公安分局2023年社会治安视频监控三期升级改造项目		广东省电信规划设计院有限公司	
三审	李鹏达	设计阶段	方案设计	文昌路与兴泰路交汇十字路口 监控点分布示意图
二审	李俊	单位		
一审	李俊	比例	示意	
设计	丁华	出图日期	2023.04	图 号 S230857-01-038

说明：

- 1、本监控点经纬度：E 113.49659290，N 22.62243425。
- 2、本监控点新建 新建 6x4 L 型杆体安装1台400W枪球一体机、结构化智能枪机和智能监控箱。
- 3、安装位置如图所示。

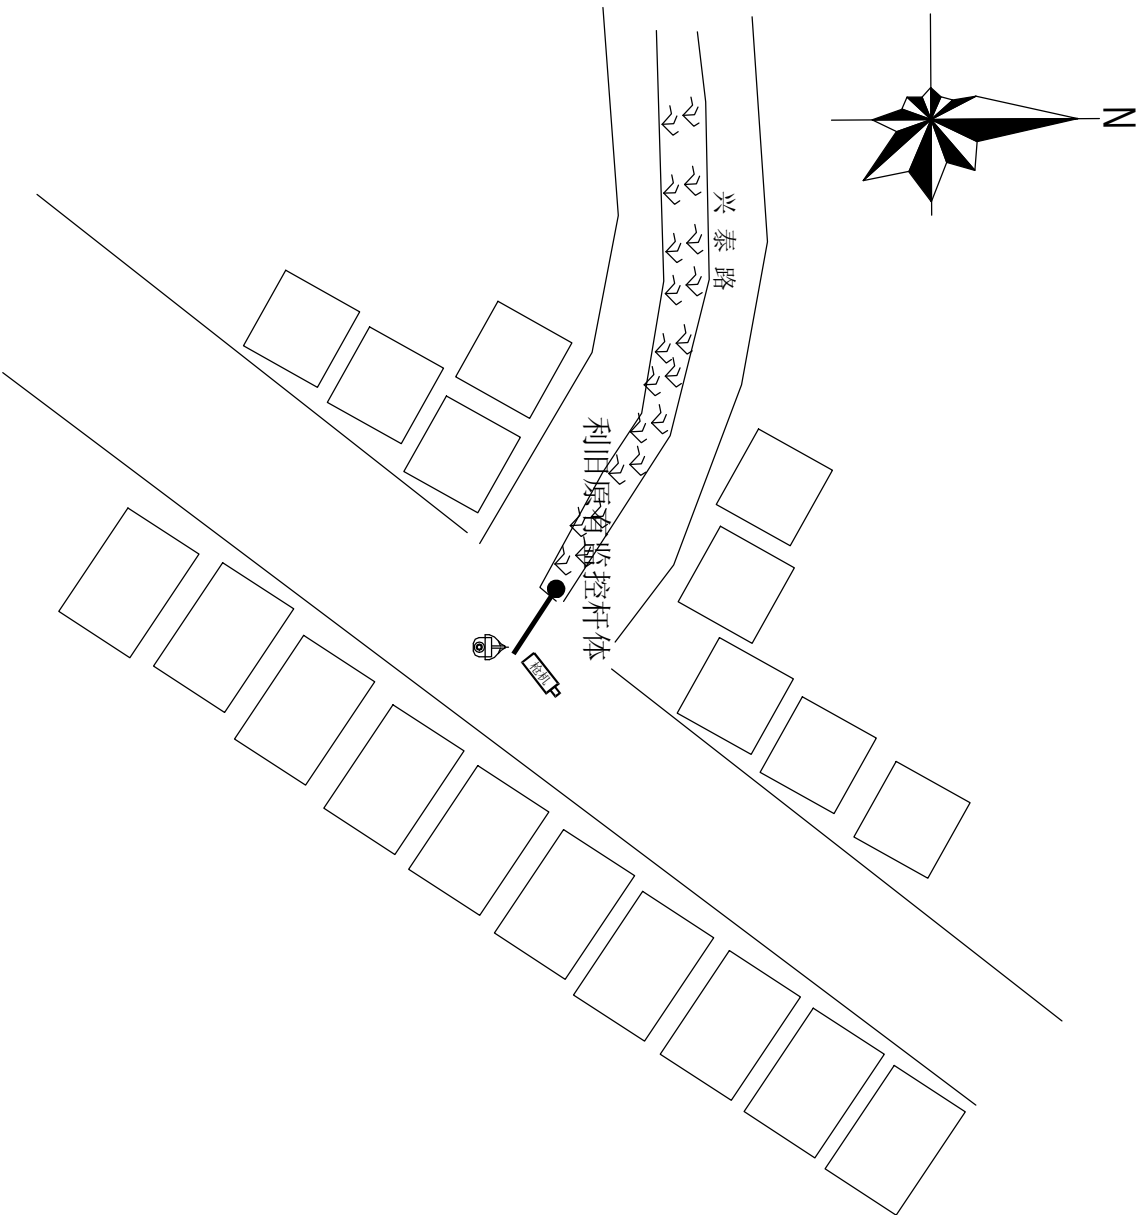

重大安全风险点提示：

1、高空作业：按照要求佩戴好安全带；采取可靠的防滑措施；设置监护区域或专人监护防止人员高处坠落风险；

2、触电伤害：施工保持安全距离；严禁在雨天进行线缆带电布放；线缆带电作业必须佩戴绝缘防护器具进行作业；

3、开挖管道沟/机械顶管/立杆：施工前，先摸清作业面周边的管网信息（燃气/军用/高压电等），通知相关管线单位到现场确认，制定合理的保护措施，确保无误后方可施工，过程中严禁野蛮施工，适时检查施工状况；

4、施工时注意有没“三线交越”现象,要注意采取有效防范措施，避免造成触电伤害。

序号	设备名称	单位	数量
1	400w枪球一体机	台	1
2	800万全结构化智能枪机	台	1
3	壁挂/抱箱/横臂装支架	根	2
4	LED补光灯	台	1
5	摄像机电源线	米	20
6	屏蔽超五类双绞线	米	20
7	治安监控警示牌	套	1
8	横臂	根	1
9	杆体、横臂和支架翻新加固	根	1
10	智能监控箱	个	1
11	保护地线	米	10
12	尾纤	条	1
13	PE了管	米	0
14	零星材料	批	1


图例：

	400W枪球一体机
	高清智能枪机/结构化智能枪机
	远距离大场景智能人脸抓拍相机
	人脸智能抓拍相机
	900万环保卡口抓拍单元
	500万环保卡口抓拍单元
	多功能补光灯
	挂墙支架
	原有监控杆
	电源线敷设路由
	沙井
	引电位置



- 说明：
- 1、本监控点经纬度：E 113.49855959, N 22.62179517。
 - 2、本监控点利用原有监控杆体安装1台400W枪球一体机、结构化智能枪机和智能监控箱。
 - 3、安装位置如图所示。

工程名称	民众公安分局2023年社会治安视频监控三期升级改造项目		广东省电信规划设计院有限公司	
三审		设计阶段	方案设计	新马路万山药店路口 监控点分布示意图
二审		单位		
一审		比例	示意	
设计	丁卫华	出图日期	2023.04	图号 S230857-01-039

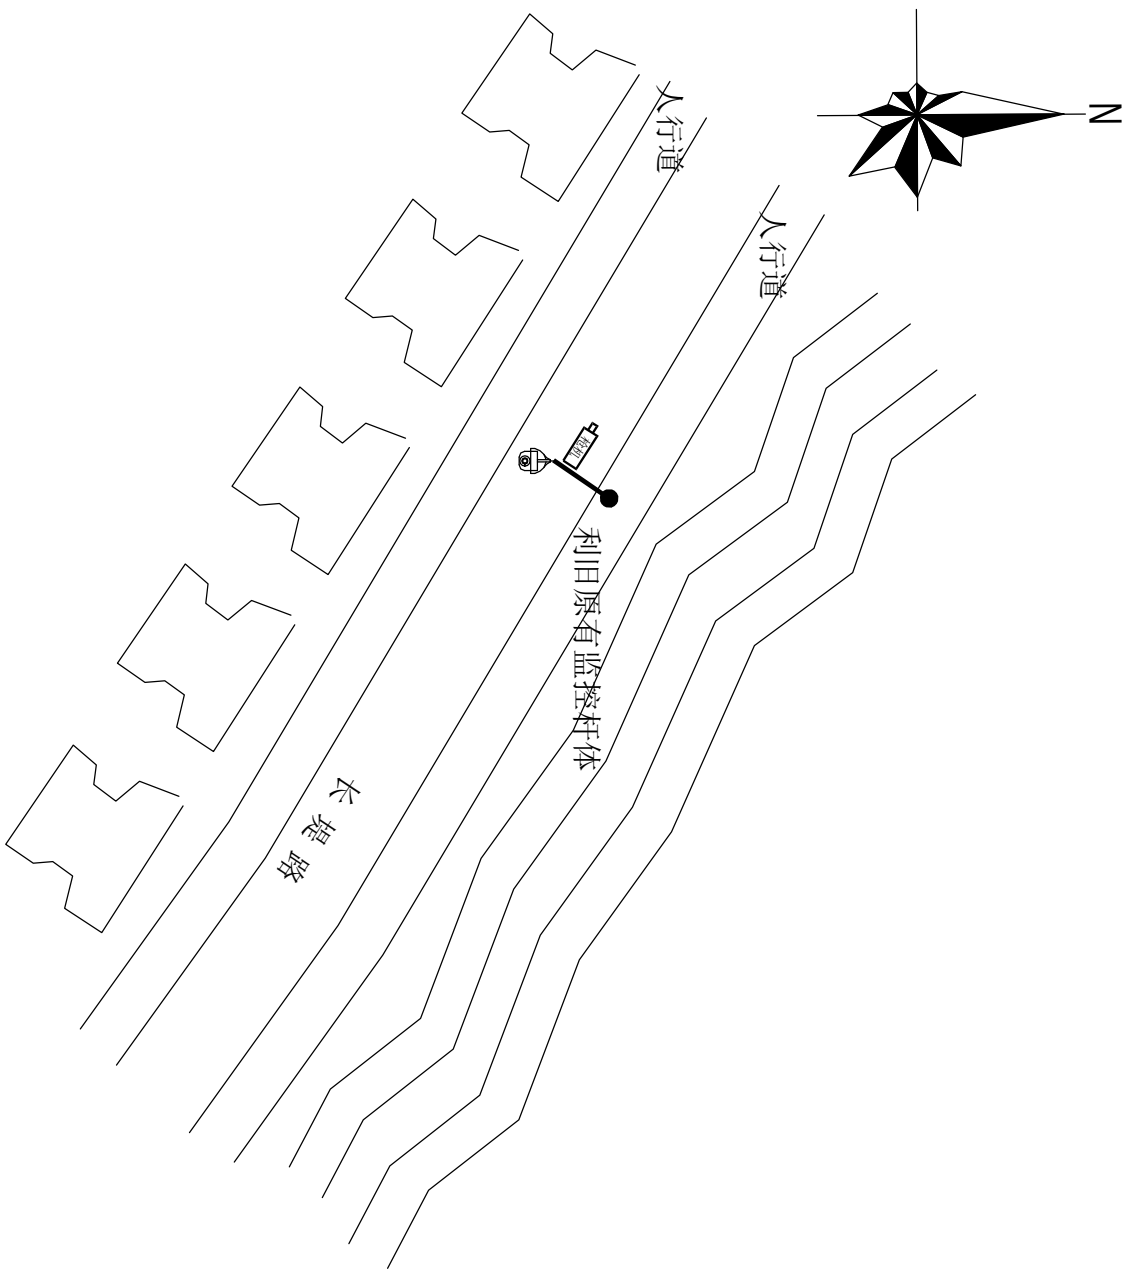

重大安全风险点提示:

1、高空作业：按照要求佩戴好安全带；采取可靠的防滑措施；设置监护区域或专人监护防止人员高处坠落风险；

2、触电伤害：施工保持安全距离；严禁在雨天进行线缆带电布放；线缆带电作业必须佩戴绝缘防护器具进行作业；

3、开挖管道沟/机械顶管/立杆：施工前，先摸清作业面周边的管网信息（燃气/军用/高压电等），通知相关管线单位到现场确认，制定合理的保护措施，确保无误后方可施工，过程中严禁野蛮施工，适时检查施工状况；

4、施工时注意有没“三线交越”现象,要注意采取有效防范措施，避免造成触电伤害。

序号	设备名称	单位	数量
1	400w枪球一体机	台	1
2	800万全结构化智能枪机	台	1
3	壁挂/拖箱/横臂装支架	根	2
4	LED补光灯	台	1
5	摄像机电源线	米	20
6	屏蔽超五类双绞线	米	20
7	治安监控警示牌	套	1
8	横臂	根	1
9	杆体、横臂和支架翻新加固	根	1
10	智能监控箱	个	1
11	保护地线	米	10
12	尾纤	条	1
13	PE了管	米	0
14	零星材料	批	1

图例:


	400W枪球一体机
	高清智能枪机/结构化智能枪机
	远距离大场景智能人脸抓拍相机
	人脸智能抓拍相机
	900万环保卡口抓拍单元
	500万环保卡口抓拍单元
	多功能补光灯
	挂墙支架
	原有监控杆
	电源线敷设路由
	沙井
	引电位置



说明:

- 1、本监控点经纬度:E 113.48551743, N 22.62735559。
- 2、本监控点利用旧原有监控杆体安装1台400W枪球一体机、结构化智能枪机和智能监控箱。
- 3、安装位置如图所示。

工程名称	民众公安分局2023年社会治安视频监控三期升级改造项目		广东省电信规划设计院有限公司	
三 审		设计阶段	方案设计	丽豪花园长堤路路段 监控点分布示意图
二 审		单位		
一 审		比例	示意	
设 计	丁 华	出图日期	2023.04	图 号 S230857-01-040

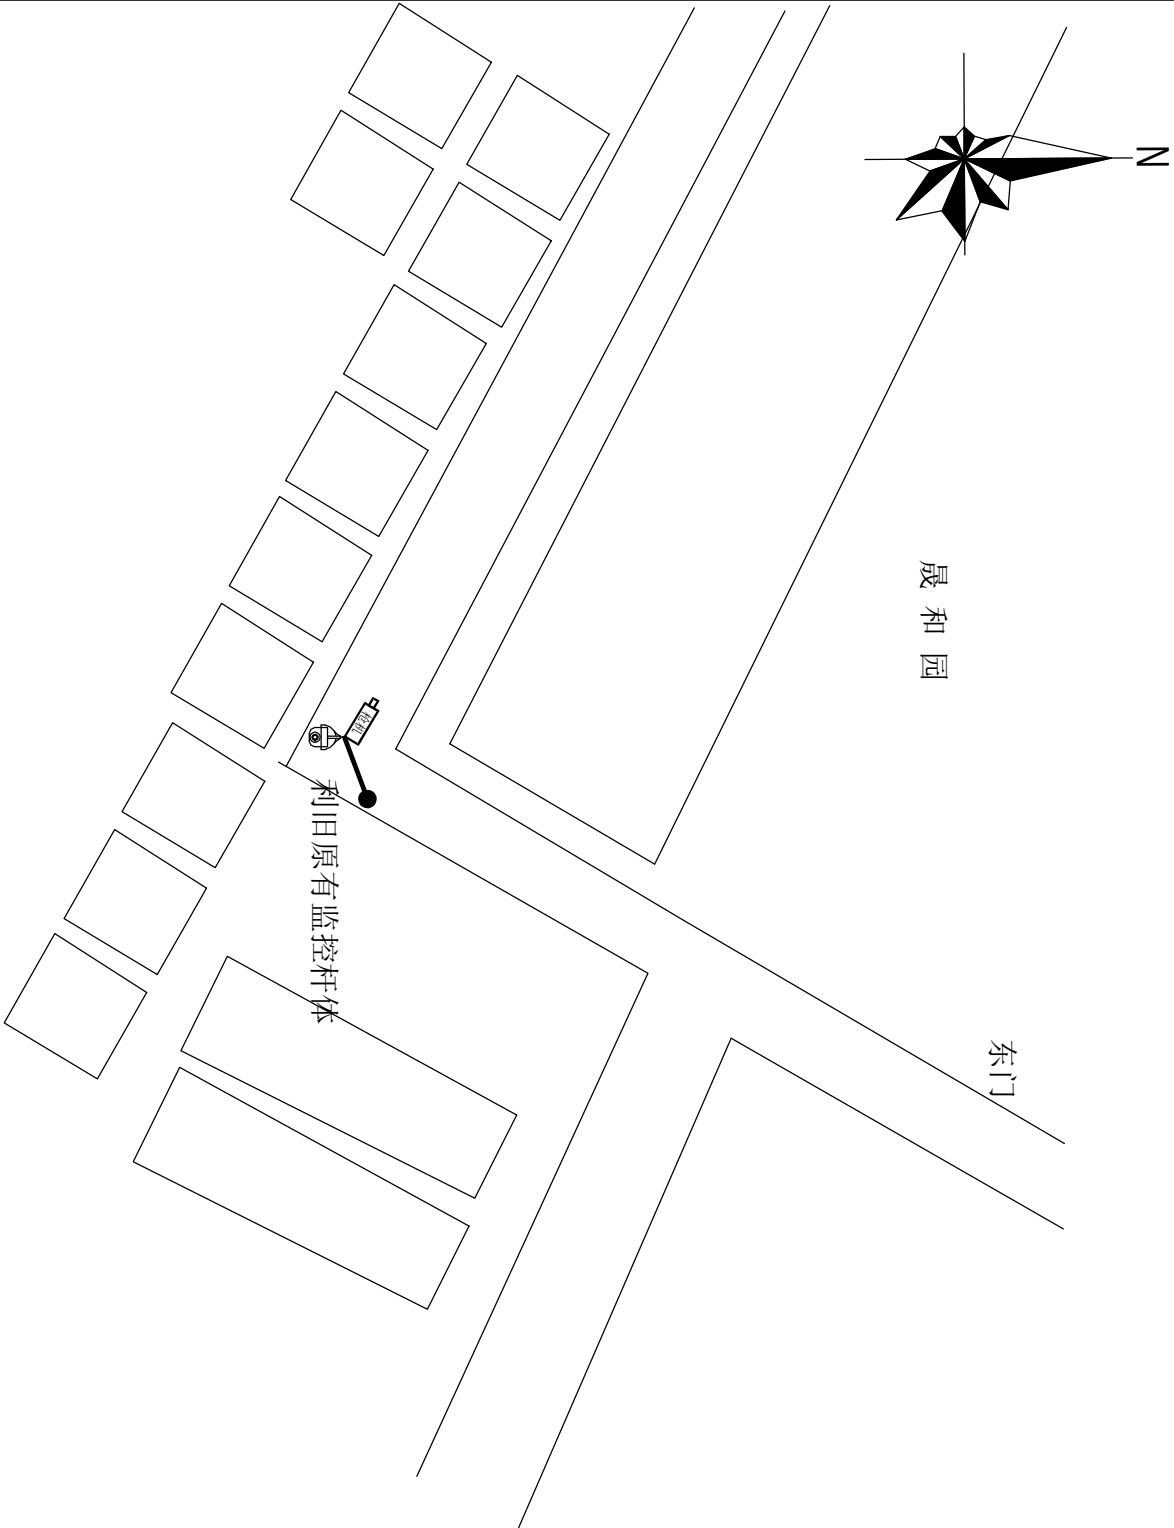

重大安全风险点提示：

1、高空作业：按照要求佩戴好安全带；采取可靠的防滑措施；设置监护区域或专人监护防止人员高处坠落风险；

2、触电伤害：施工保持安全距离；严禁在雨天进行线缆带电布放；线缆带电作业必须佩戴绝缘防护器具进行作业；

3、开挖管道沟/机械顶管/立杆：施工前，先摸清作业面周边的管网信息（燃气/军用/高压电等），通知相关管线单位到现场确认，制定合理的保护措施，确保无误后方可施工，过程中严禁野蛮施工，适时检查施工状况；

4、施工时注意有没“三线交越”现象,要注意采取有效防范措施，避免造成触电伤害。

序号	设备名称	单位	数量
1	400W枪球一体机	台	1
2	800W全结构化智能枪机	台	1
3	壁挂/抱箱/横臂装支架	根	2
4	LED补光灯	台	1
5	摄像机电源线	米	20
6	屏蔽超五类双绞线	米	20
7	治安监控警示牌	套	1
8	横臂	根	1
9	杆体、横臂和支架翻新加固	根	1
10	智能监控箱	个	1
11	保护地线	米	10
12	尾纤	条	1
13	PE了管	米	0
14	零星材料	批	1


图例：

	400W枪球一体机
	高清智能枪机/结构化智能枪机
	远距离大场景智能人脸抓拍相机
	人脸智能抓拍相机
	900万环保卡口抓拍单元
	500万环保卡口抓拍单元
	多功能补光灯
	挂墙支架
	原有监控杆
	电源线敷设路由
	沙井
	引电位置



- 说明：
- 本监控点经纬度：E 113.48384620, N 22.6236389。
 - 本监控点利旧原有监控杆体安装1台400W枪球一体机、结构化智能枪机和智能监控箱。
 - 安装位置如图所示。

工程名称	民众公安分局2023年社会治安视频监控三期升级改造项目		广东省电信规划设计院有限公司	
三审		设计阶段	方案设计	晟和园门口 监控点分布示意图
二审		单位		
一审		比例	示意	
设计		出图日期	2023.04	图 号 S230857-01-041

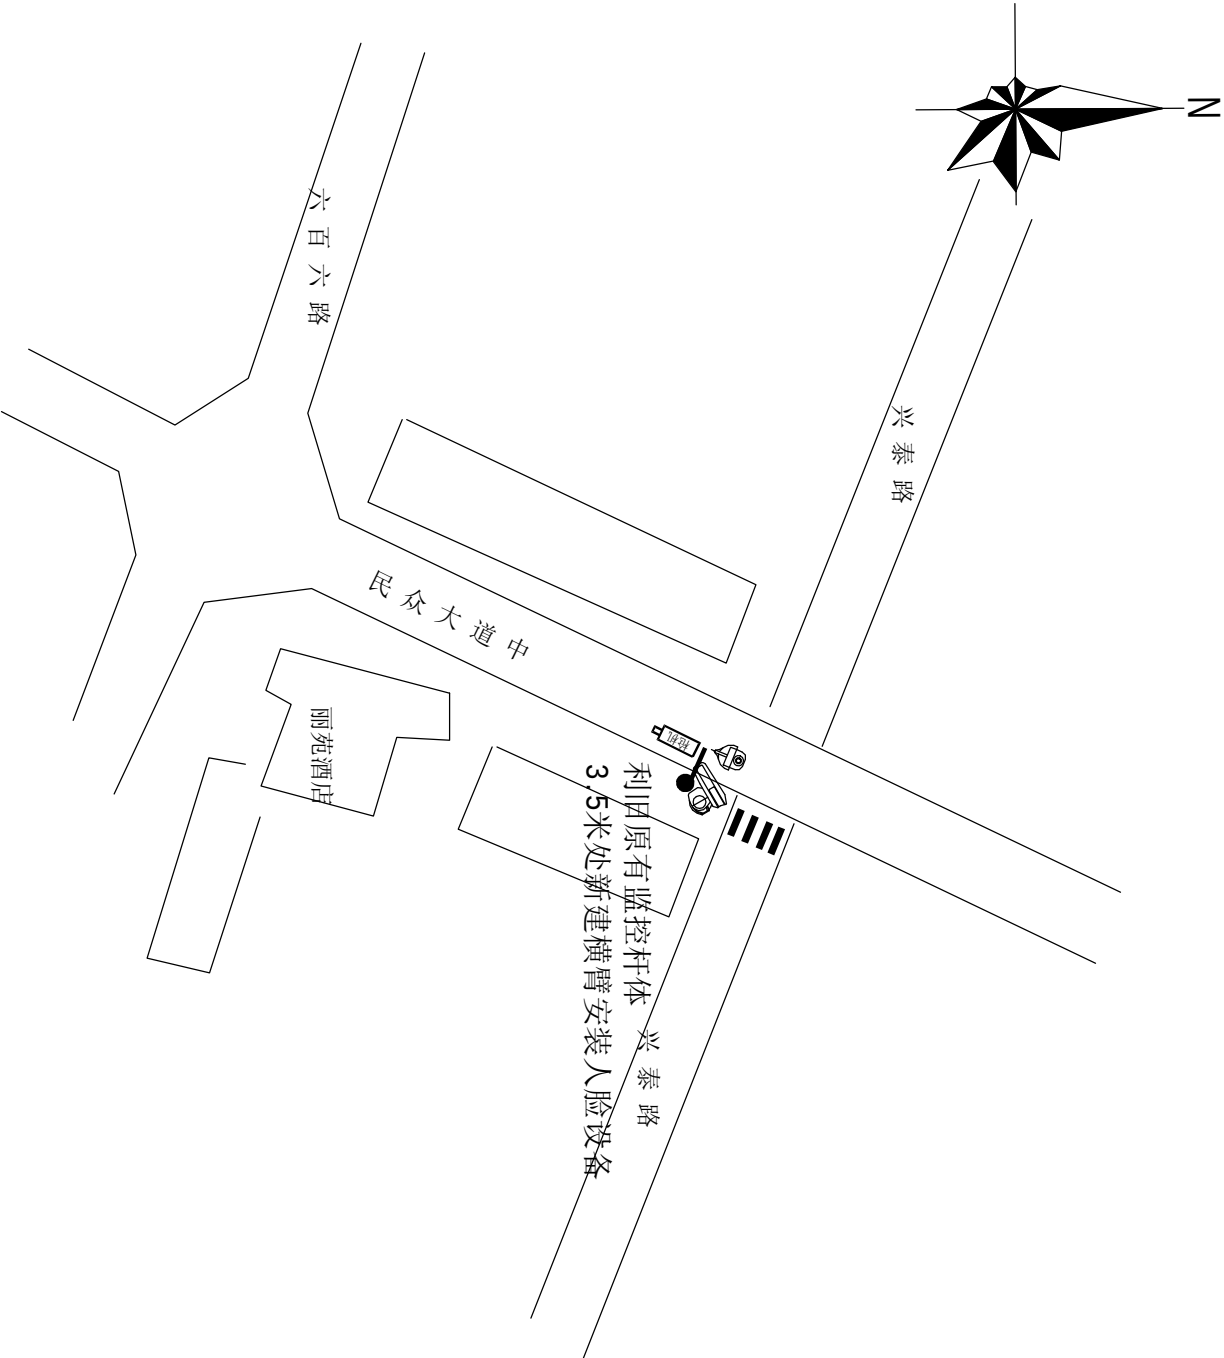

重大安全风险点提示：

1、高空作业：按照要求佩戴好安全带；采取可靠的防滑措施；设置监护区域或专人监护防止人员高处坠落风险；

2、触电伤害：施工保持安全距离；严禁在雨天进行线缆带电布放；线缆带电作业必须佩戴绝缘防护器具进行作业；

3、开挖管道沟/机械顶管/立杆：施工前，先摸清作业面周边的管网信息（燃气/军用/高压电等），通知相关管线单位到现场确认，制定合理的保护措施，确保无误后方可施工，过程中严禁野蛮施工，适时检查施工状况；

4、施工时注意有没“三线交越”现象,要注意采取有效防范措施，避免造成触电伤害。

序号	设备名称	单位	数量
1	400w枪球一体机	台	1
2	800万全结构化智能枪机	台	1
3	远距离大场景智能人脸抓拍相机	台	1
4	壁挂/抱箍/横臂装支架	根	3
5	LED补光灯	台	1
6	摄像机电源线	米	20
7	屏蔽超五类双绞线	米	30
8	治安监控警示牌	套	1
9	横臂	根	1
10	杆体、横臂和支架翻新加固	根	1
11	智能监控箱	个	1
12	保护地线	米	10
13	尾纤	条	1
14	PE子管	米	0
15	零星材料	批	1

图例：

	400W枪球一体机
	高清智能枪机/结构化智能枪机
	远距离大场景智能人脸抓拍相机
	人脸智能抓拍相机
	900万环保卡口抓拍单元
	500万环保卡口抓拍单元
	多功能补光灯
	挂墙支架
	原有监控杆
	电源线敷设路由
	沙井
	引电位置




工程名称		民众公安分局2023年社会治安视频监控三期升级改造项目		广东省电信规划设计院有限公司	
三审		设计阶段	方案设计	民众大道-明泰路路口 监控点分布示意图	
二审		单位			
一审		比例	示意		
设计		出图日期	2023.04	图 号	S230857-01-042

说明：

1、本监控点经纬度：E 113.49176955, N 22.62307466。

2、本监控点利旧原有监控杆体安装1台400W枪球一体机、结构化智能枪机和智能监控箱。

3、安装位置如图所示。

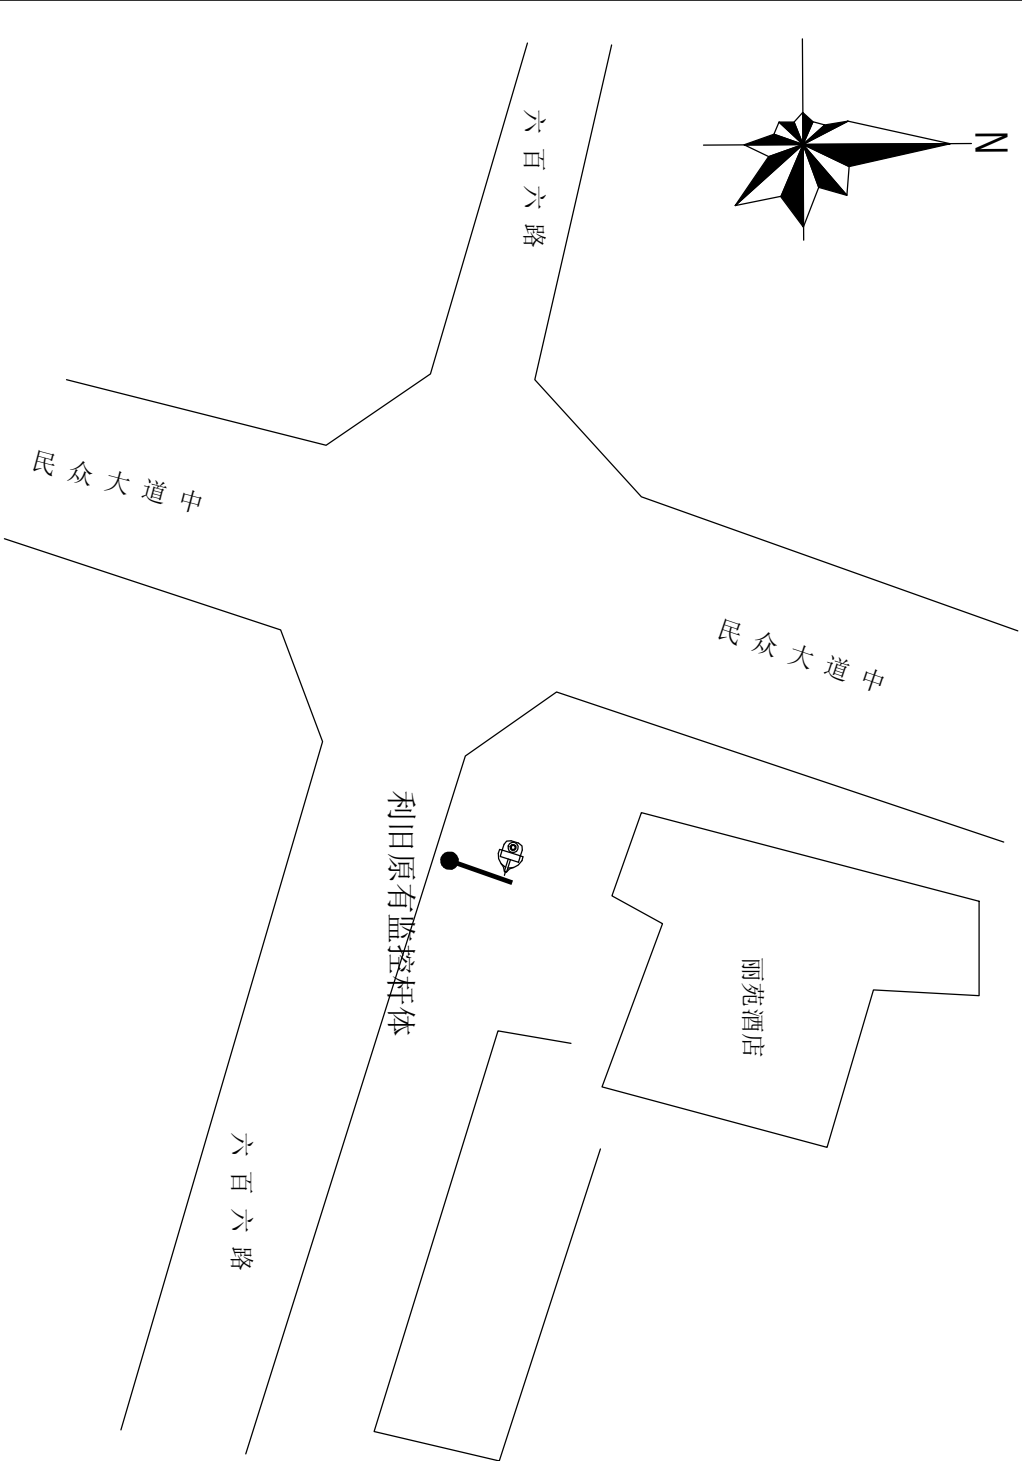

重大安全风险点提示:

1、高空作业：按照要求佩戴好安全带；采取可靠的防滑措施；设置监护区域或专人监护防止人员高处坠落风险；

2、触电伤害：施工保持安全距离；严禁在雨天进行线缆带电布放；线缆带电作业必须佩戴绝缘防护器具进行作业；

3、开挖管道沟/机械顶管/立杆：施工前，先摸清作业面周边的管网信息（燃气/军用/高压电等），通知相关管线单位到现场确认，制定合理的保护措施，确保无误后方可施工，过程中严禁野蛮施工，适时检查施工状况；

4、施工时注意有没“三线交越”现象,要注意采取有效防范措施，避免造成触电伤害。

序号	设备名称	单位	数量
1	400w枪球一体机	台	1
2	壁挂/抱箍/横臂架支架	根	1
3	摄像机电源线	米	10
4	屏蔽超五类双绞线	米	10
5	治安监控警示牌	套	1
6	横臂	根	1
7	杆体、横臂和支架翻新加固	根	1
8	智能监控箱	个	1
9	保护地线	米	10
10	尾纤	条	1
11	PE子管	米	0
12	零星材料	批	1

图例:

	400W枪球一体机
	高清智能枪机/结构化智能枪机
	远距离大场景智能人脸抓拍相机
	人脸智能抓拍相机
	900万环保卡口抓拍单元
	500万环保卡口抓拍单元
	多功能补光灯
	挂墙支架
	原有监控杆
	电源线敷设路由
	沙井
	引电位置



说明:

1、本监控点经纬度:E 113.49177084, N 22.62184955。


2、本监控点利旧原有监控杆体安装1台400W枪球一体机和智能监控箱。

3、安装位置如图所示。

工程名称		广东省电信规划设计院有限公司	
民众公安分局2023年社会治安视频监控三期升级改造项目		丽苑酒店	
三审	设计阶段	方案设计	监控点分布示意图
二审	单位		
一审	比例	示意	
设计	出图日期	2023.04	图号 S230857-01-043

重大安全风险点提示：			
1、高空作业：按照要求佩戴好安全带；采取可靠的防滑措施；设置监护区域或专人监护防止人员高处坠落风险；			
2、触电伤害：施工保持安全距离；严禁在雨天进行线缆带电布放；线缆带电作业必须佩戴绝缘防护器具进行作业；			
3、开挖管道沟/机械顶管/立杆：施工前，先摸清作业面周边的管网信息（燃气/军用/高压电等），通知相关管线单位到现场确认，制定合理的保护措施，确保无误后方可施工，过程中严禁野蛮施工，适时检查施工状况；			
4、施工时注意有没“三线交越”现象,要注意采取有效防范措施，避免造成触电伤害。			

序号	设备名称	单位	数量
1	100w枪球一体机	台	1
2	800万全结构化智能枪机	台	1
3	壁挂/抱箍/横臂装支架	根	2
4	LED补光灯	台	1
5	摄像机电源线	米	20
6	屏蔽超五类双绞线	米	20
7	治安监控警示牌	套	1
8	横臂	根	1
9	杆体、横臂和支架翻新加固	根	1
10	智能监控箱	个	1
11	保护地线	米	10
12	尾纤	条	1
13	PE子管	米	0
14	零星材料	批	1

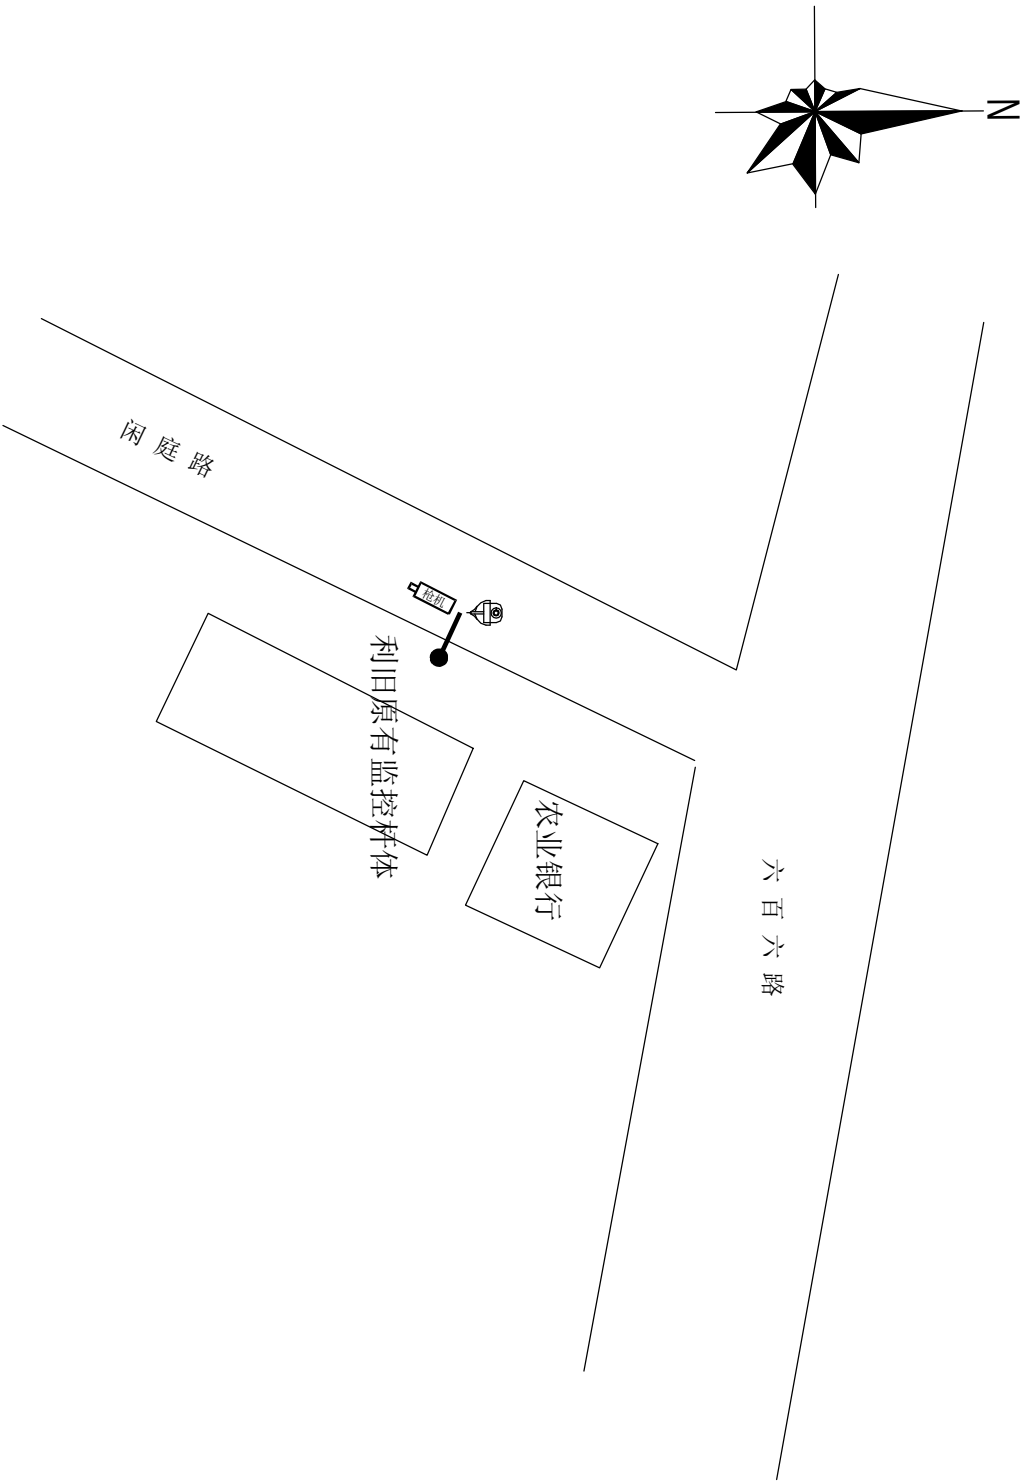

图例：

	400W枪球一体机
	高清智能枪机/结构化智能枪机
	远距离大场景智能人脸抓拍相机
	人脸智能抓拍相机
	900万环保卡口抓拍单元
	500万环保卡口抓拍单元
	多功能补光灯
	挂墙支架
	原有监控杆
	电源线敷设路由
	沙井
	引电位置




工程名称		民众公安分局2023年社会治安视频监控三期升级改造项目		广东省电信规划设计院有限公司	
三审	审核人	设计阶段	方案设计	六百六路农业银行 监控点分布示意图	
二审	审核人	单位			
一审	审核人	比例	示意		
设计	设计人	出图日期	2023.04	图号	S230857-01-044

说明：

1、本监控点经纬度:E 113.48697704, N 22.62180355。


2、本监控点利用原有监控杆体安装1台400W枪球一体机、结构化智能枪机和智能监控箱。

3、安装位置如图所示。

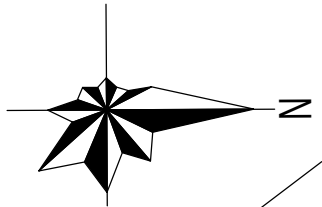

广东康和新材有限公司

利旧原有监控杆体

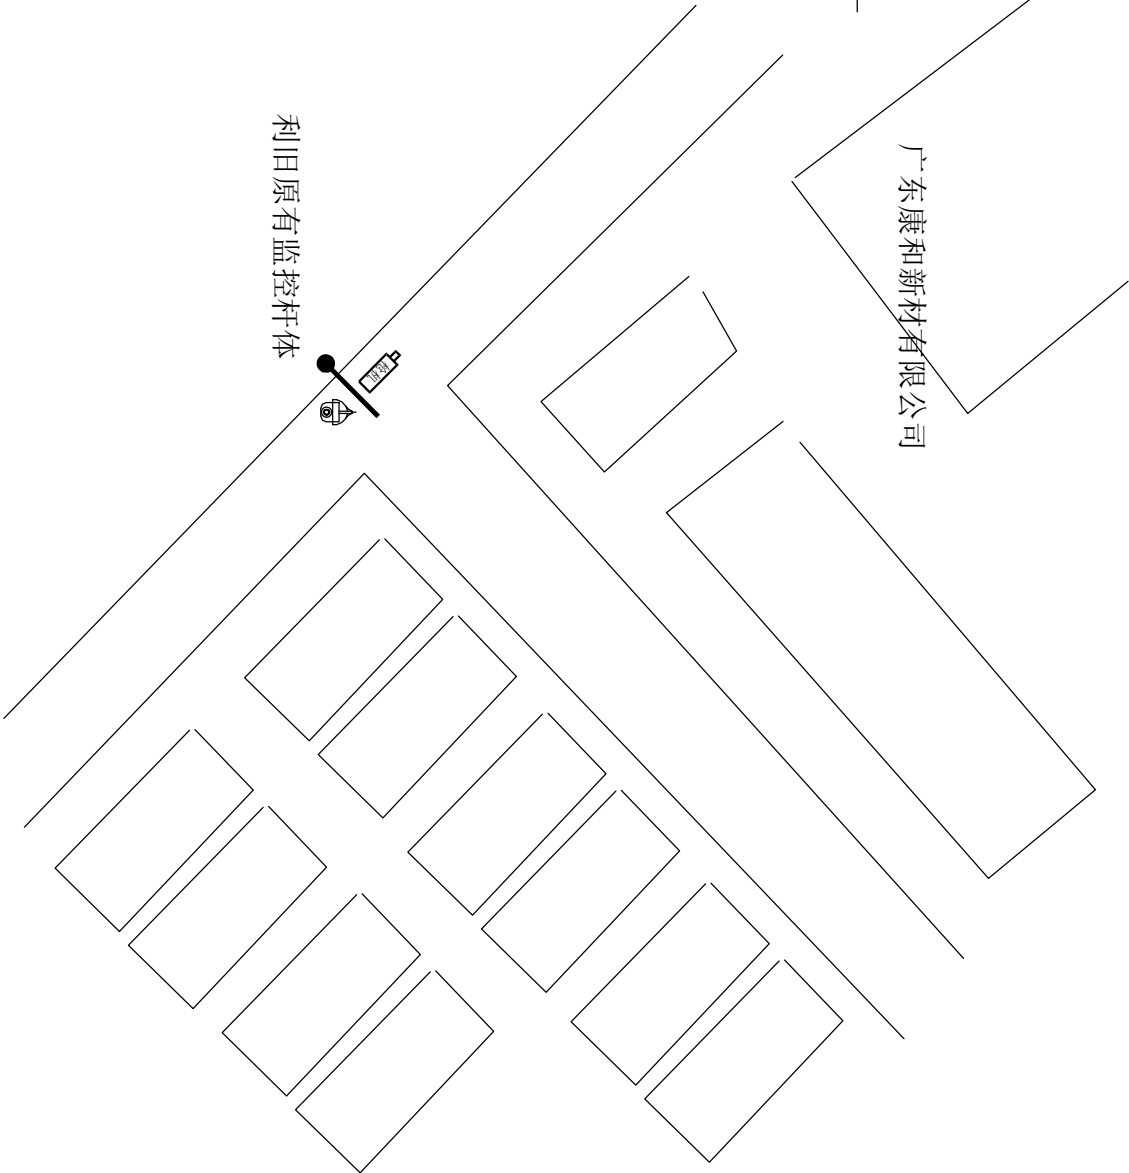

重大安全风险点提示：

- 1、高空作业：按照要求佩戴好安全带；采取可靠的防滑措施；设置监护区域或专人监护防止人员高处坠落风险；
- 2、触电伤害：施工保持安全距离；严禁在雨天进行线缆带电布放；线缆带电作业必须佩戴绝缘防护器具进行作业；
- 3、开挖管道沟/机械顶管/立杆：施工前，先摸清作业面周边的管网信息（燃气/军用/高压电等），通知相关管线单位到现场确认，制定合理的保护措施，确保无误后方可施工，过程中严禁野蛮施工，适时检查施工状况；
- 4、施工时注意有没“三线交越”现象,要注意采取有效防范措施，避免造成触电伤害。

序号	设备名称	单位	数量
1	400w枪球一体机	台	1
2	800万全结构化智能枪机	台	1
3	壁挂/抱箍/横臂装支架	根	2
4	LED补光灯	台	1
5	摄像机电源线	米	20
6	屏蔽超五类双绞线	米	20
7	治安监控警示牌	套	1
8	横臂	根	1
9	杆体、横臂和支架翻新加固	根	1
10	智能监控箱	个	1
11	自动重合闸开关	个	1
12	防水铁箱	个	1
13	电力电缆（RVV 3×2.5mm ² ）	米	100
14	保护地线	米	10
15	尾灯	条	1
16	镀锌钢管	条	1
17	PE子管	米	90
18	沙井	个	5
19	零星材料	批	1
20	开挖修复混凝土路面（150mm）	米	90

图例：


	400W枪球一体机
	高清智能枪机/结构化智能枪机
	远距离大场景智能人脸抓拍相机
	人脸智能抓拍相机
	900万环保卡口抓拍单元
	500万环保卡口抓拍单元
	多功能补光灯
	挂墙支架
	原有监控杆
	电源线敷设路由
	沙井
	引电位置



工程名称	民众公安分局2023年社会治安视频监控三期升级改造项目		广东省电信规划设计院有限公司	
三 审		设计阶段	方案设计	中港化工有限公司 监控点分布示意图
二 审		单位		
一 审		比例	示意	
设 计	丁 华	出图日期	2023.04	图 号 S230857-01-045

说明：

- 1、本监控点经纬度：E 113.52406204，N 22.66748682。
- 2、本监控点利旧原有监控杆体安装1台400W枪球一体机、结构化智能枪机和智能监控箱。
- 3、安装位置如图所示。

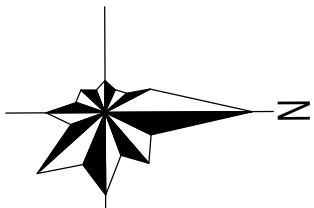

图例：

	400W枪球一体机
	高清智能枪机/结构化智能枪机
	远距离大场景智能人脸抓拍相机
	人脸智能抓拍相机
	900万环保卡口抓拍单元
	500万环保卡口抓拍单元
	多功能补光灯
	挂墙支架
	原有监控杆
	电源线敷设路由
	沙井
	引电位置




重大安全风险点提示：


- 高空作业：按照要求佩戴好安全带；采取可靠的防滑措施；设置监护区域或专人监护防止人员高处坠落风险；
- 触电伤害：施工保持安全距离；严禁在雨天进行线缆带电布放；线缆带电作业必须佩戴绝缘防护器具进行作业；
- 开挖管道沟/机械顶管/立杆：施工前，先摸清作业面周边的管网信息（燃气/军用/高压电等），通知相关管线单位到现场确认，制定合理的保护措施，确保无误后方可施工，过程中严禁野蛮施工，适时检查施工状况；
- 施工时注意有没“三线交越”现象,要注意采取有效防范措施，避免造成触电伤害。

序号	设备名称	单位	数量
1	100w枪球一体机	台	1
2	800万全结构化智能枪机	台	1
3	壁挂/抱箍/横臂装支架	根	2
4	LED补光灯	台	1
5	摄像机电源线	米	20
6	屏蔽超五类双绞线	米	20
7	治安监控警示牌	套	1
8	横臂	根	1
9	杆体、横臂和支架翻新加固	根	1
10	智能监控箱	个	1
11	保护地线	米	10
12	尾纤	条	1
13	PE子管	米	0
14	零星材料	批	1

说明：

- 本监控点经纬度：E 113.50894509，N 22.68223554。
- 本监控点利旧原有监控杆体安装1台400W枪球一体机、结构化智能枪机和智能监控箱。
- 安装位置如图所示。

 工程名称	民众公安分局2023年社会治安视频监控三期升级改造項目			广东省电信规划设计院有限公司	
三 审		设计阶段	方案设计	沙仔新市场正门口 监控点分布示意图	
二 审		单位			
一 审		比例	示意		
设 计		出图日期	2023.04	图 号	S230857-01-046

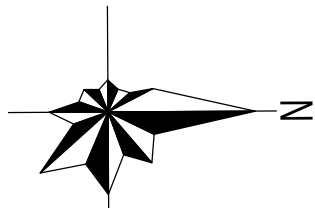

百利合化工厂

超时
印花


利旧原有监控杆体

西沙路

枪机



结新路

 

图例：

	400W枪球一体机
	高清智能枪机/结构化智能枪机
	远距离大场景智能人脸抓拍相机
	人脸智能抓拍相机
	900万环保卡口抓拍单元
	500万环保卡口抓拍单元
	多功能补光灯
	挂墙支架
	原有监控杆
	电源线敷设路由
	沙井
	引电位置



重大安全风险点提示：



- 1、高空作业：按照要求佩戴好安全带；采取可靠的防滑措施；设置监护区域或专人监护防止人员高处坠落风险；
- 2、触电伤害：施工保持安全距离；严禁在雨天进行线缆带电布放；线缆带电作业必须佩戴绝缘防护器具进行作业；
- 3、开挖管道沟/机械顶管/立杆：施工前，先摸清作业面周边的管网信息（燃气/军用/高压电等），通知相关管线单位到现场确认，制定合理的保护措施，确保无误后方可施工，过程中严禁野蛮施工，适时检查施工状况；
- 4、施工时注意有没“三线交越”现象,要注意采取有效防范措施，避免造成触电伤害。

序号	设备名称	单位	数量
1	400w枪球一体机	台	1
2	800万全结构化智能枪机	台	1
3	壁挂/抱箱/横臂装支架	根	2
4	LED补光灯	台	1
5	摄像机电源线	米	20
6	屏蔽超五类双绞线	米	20
7	治安监控警示牌	套	1
8	横臂	根	1
9	杆体、横臂和支架翻新加固	根	1
10	智能监控箱	个	1
11	保护地线	米	10
12	尾纤	条	1
13	PE了管	米	0
14	零星材料	批	1

说明：

- 1、本监控点经纬度：E 113.50436389，N 22.68014847。
- 2、本监控点利旧原有监控杆体安装1台400W枪球一体机、结构化智能枪机和智能监控箱。
- 3、安装位置如图所示。

工程名称	民众公安分局2023年社会治安视频监控三期升级改造项目		广东省电信规划设计院有限公司	
三审	陈昭忠	设计阶段	方案设计	结新路与西沙路交汇处 监控点分布示意图
二审	李松	单位		
一审	龙俊	比例	示意	
设计	丁华	出图日期	2023.04	图号 S230857-01-047

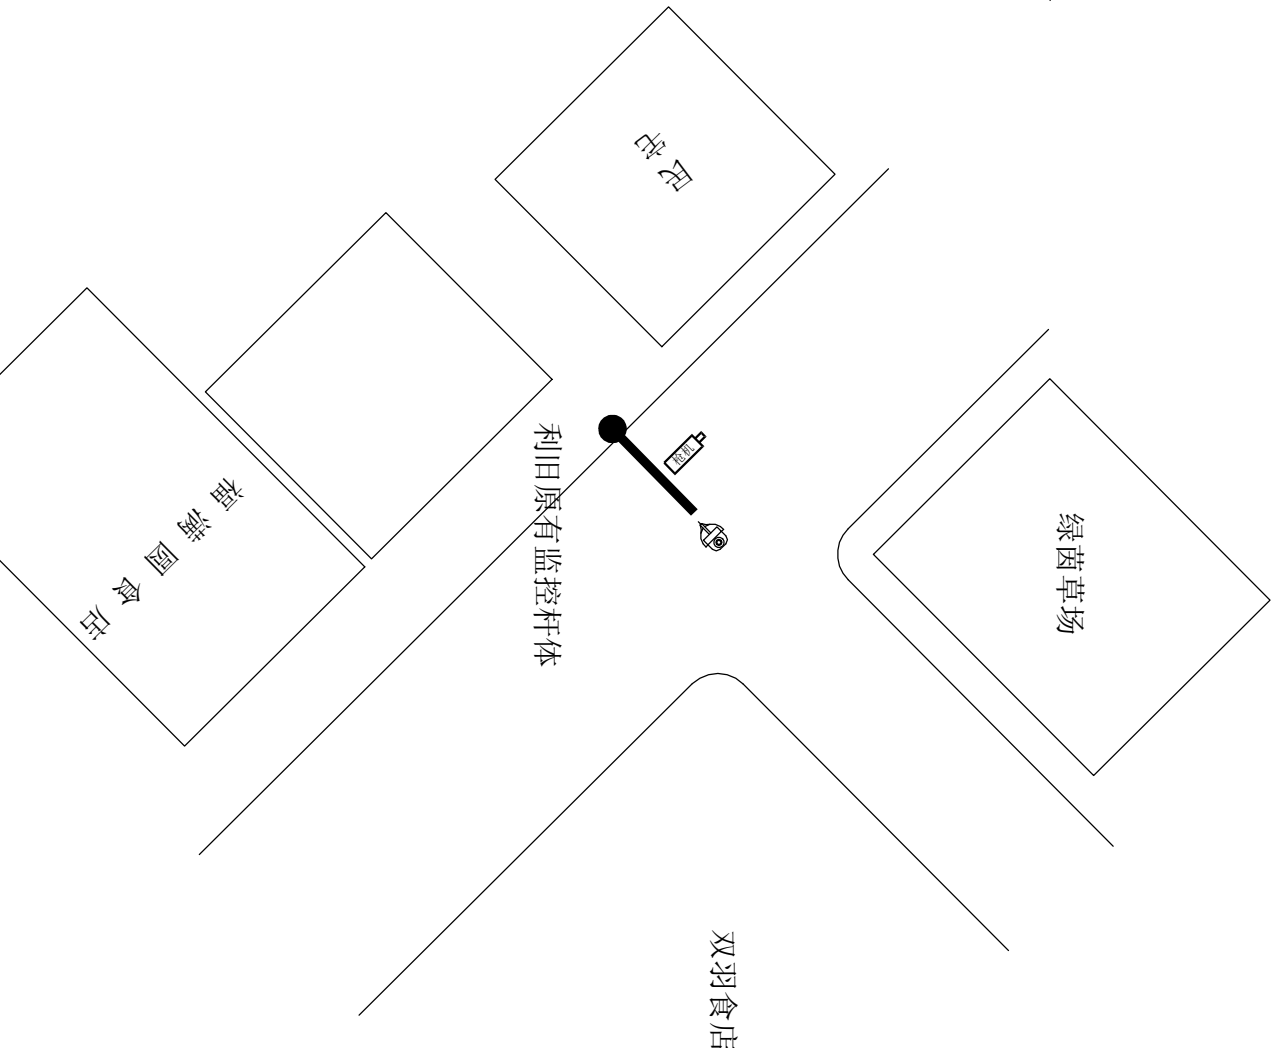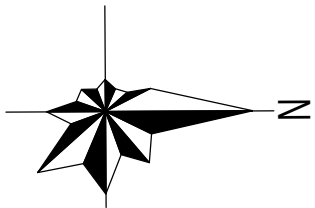

图例：

	400W枪球一体机
	高清智能枪机/结构化智能枪机
	远距离大场景智能人脸抓拍相机
	人脸智能抓拍相机
	900万环保卡口抓拍单元
	500万环保卡口抓拍单元
	多功能补光灯
	挂墙支架
	原有监控杆
	电源线敷设路由
	沙井
	引电位置



重大安全风险点提示：


- 1、高空作业：按照要求佩戴好安全带；采取可靠的防滑措施；设置监护区域或专人监护防止人员高处坠落风险；
- 2、触电伤害：施工保持安全距离；严禁在雨天进行线缆带电布放；线缆带电作业必须佩戴绝缘防护器具进行作业；
- 3、开挖管道沟/机械顶管/立杆：施工前，先摸清作业面周边的管网信息（燃气/军用/高压电等），通知相关管线单位到现场确认，制定合理的保护措施，确保无误后方可施工，过程中严禁野蛮施工，适时检查施工状况；
- 4、施工时注意有没“三线交越”现象,要注意采取有效防范措施，避免造成触电伤害。

序号	设备名称	单位	数量
1	400w枪球一体机	台	1
2	800万全结构化智能枪机	台	1
3	壁挂/抱箱/横臂装支架	根	2
4	LED补光灯	台	1
5	摄像机电源线	米	20
6	屏蔽超五类双绞线	米	20
7	治安监控警示牌	套	1
8	横臂	根	1
9	杆体、横臂和支架翻新加固	根	1
10	智能监控箱	个	1
11	保护地线	米	10
12	尾纤	条	1
13	PE了管	米	0
14	零星材料	批	1

说明：

- 1、本监控点经纬度：E 113.50925624，N 22.66839268。
- 2、本监控点利用原有监控杆体安装1台400W枪球一体机、结构化智能枪机和智能监控箱。
- 3、安装位置如图所示。

工程名称	民众公安分局2023年社会治安视频监控三期升级改造项目		广东省电信规划设计院有限公司	
三 审	陈昭华	设计阶段	方案设计	沙仔村平一地毯草路口 监控点分布示意图
二 审	李松	单位		
一 审	李松	比例	示意	
设 计	丁卫华	出图日期	2023.04	图 号 S230857-01-048

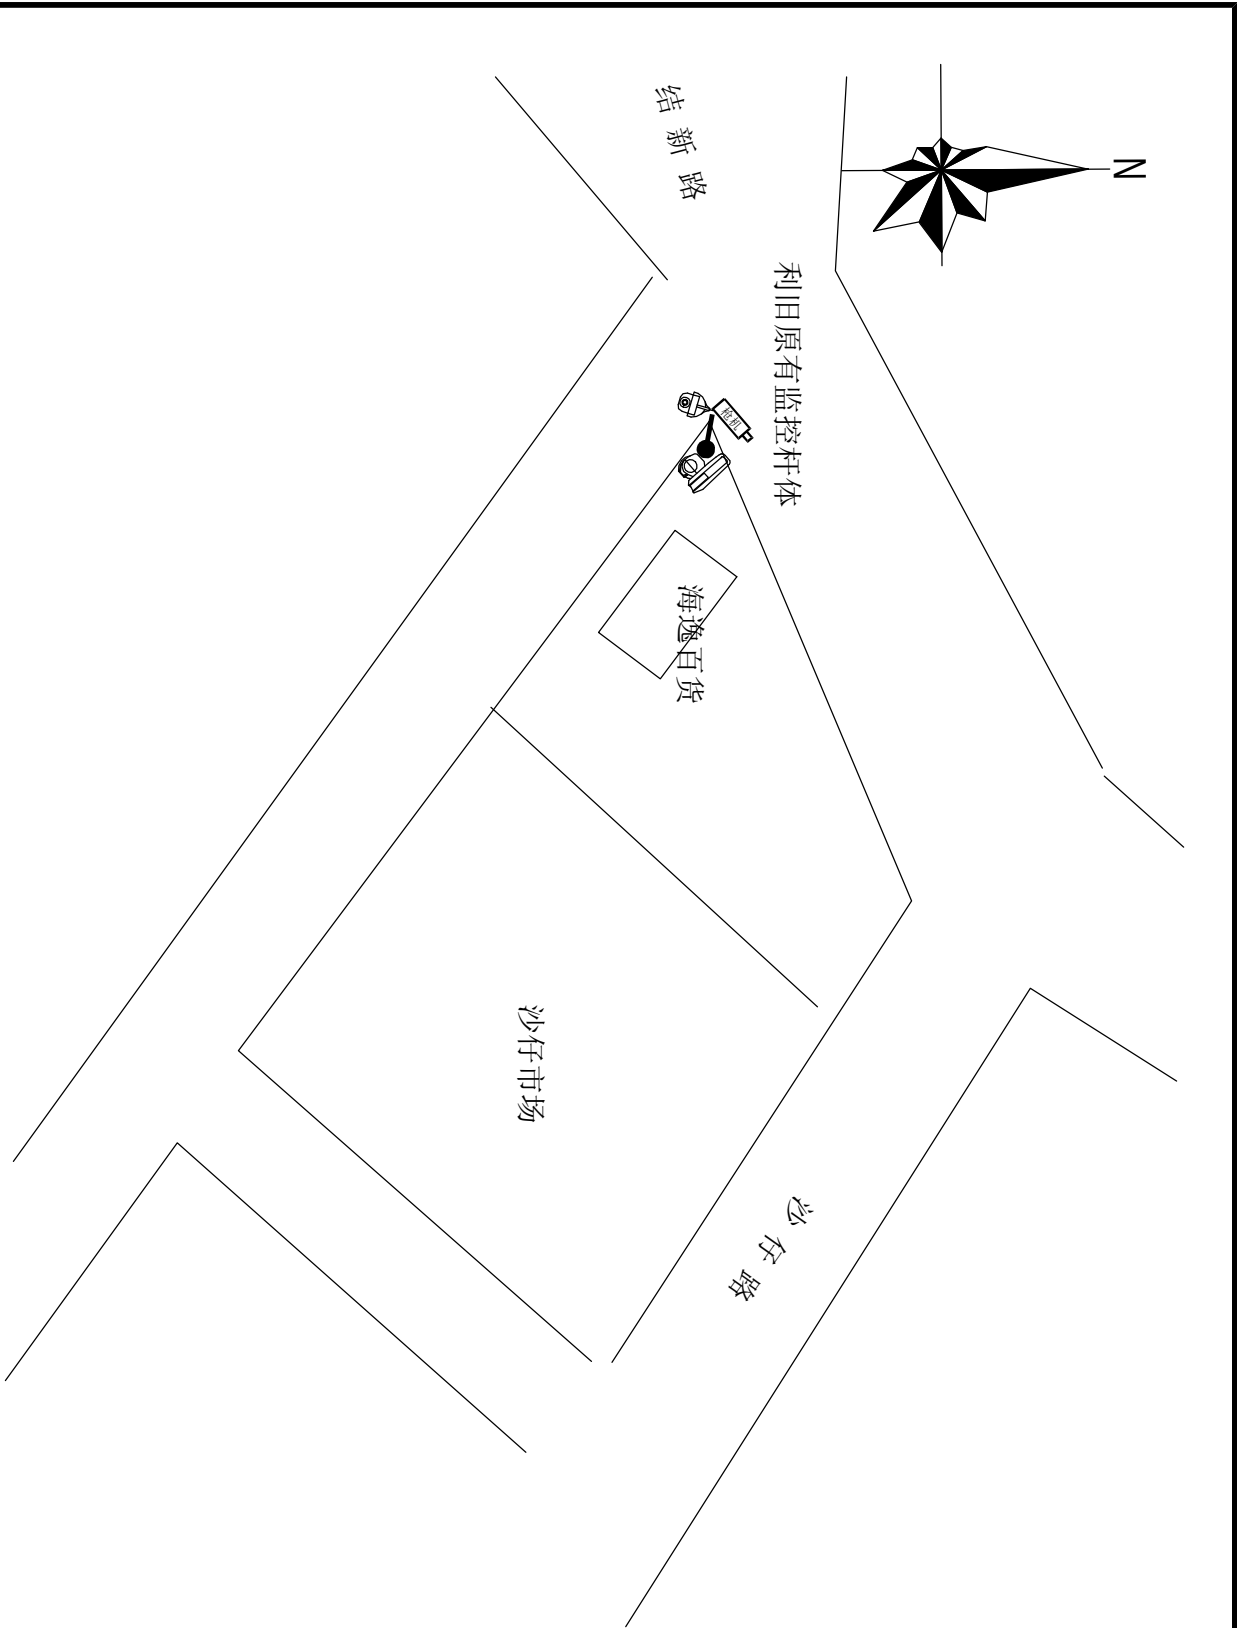

重大安全风险点提示：

1、高空作业：按照要求佩戴好安全带；采取可靠的防滑措施；设置监护区域或专人监护防止人员高处坠落风险；

2、触电伤害：施工保持安全距离；严禁在雨天进行线缆带电布放；线缆带电作业必须佩戴绝缘防护器具进行作业；

3、开挖管道沟/机械顶管/立杆：施工前，先摸清作业面周边的管网信息（燃气/军用/高压电等），通知相关管线单位到现场确认，制定合理的保护措施，确保无误后方可施工，过程中严禁野蛮施工，适时检查施工状况；

4、施工时注意有没“三线交越”现象,要注意采取有效防范措施，避免造成触电伤害。

序号	设备名称	单位	数量
1	400w枪球一体机	台	1
2	800万全结构化智能枪机	台	1
3	远距离大场景智能人脸抓拍机	台	1
4	壁挂/抱箱/横臂支架	根	3
5	LED补光灯	台	1
6	摄像机电源线	米	20
7	屏蔽超五类双绞线	米	30
8	治安监控警示牌	套	1
9	横臂	根	1
10	杆体、横臂和支架翻新加固	根	1
11	智能监控箱	个	1
12	保护地线	米	10
13	尾纤	条	1
14	PE子管	米	0
15	零星材料	批	1

图例：

	400W枪球一体机
	高清智能枪机/结构化智能枪机
	远距离大场景智能人脸抓拍机
	人脸智能抓拍机
	900万环保卡口抓拍单元
	500万环保卡口抓拍单元
	多功能补光灯
	挂墙支架
	原有监控杆
	电源线敷设路由
	沙井
	引电位置




说明：

1、本监控点经纬度：E 113.50736104， N 22.68201029。

2、本监控点利旧原有监控杆体安装1台400W枪球一体机、结构化智能枪机和智能监控箱。

3、安装位置如图所示。

工程名称	民众公安分局2023年社会治安视频监控三期升级改造项目		广东省电信规划设计院有限公司	
三 审		设计阶段	方案设计	海逸百货门口路口 监控点分布示意图
二 审		单位		
一 审		比例	示意	
设 计	丁 华	出图日期	2023.04	图 号
				S230657-01-49

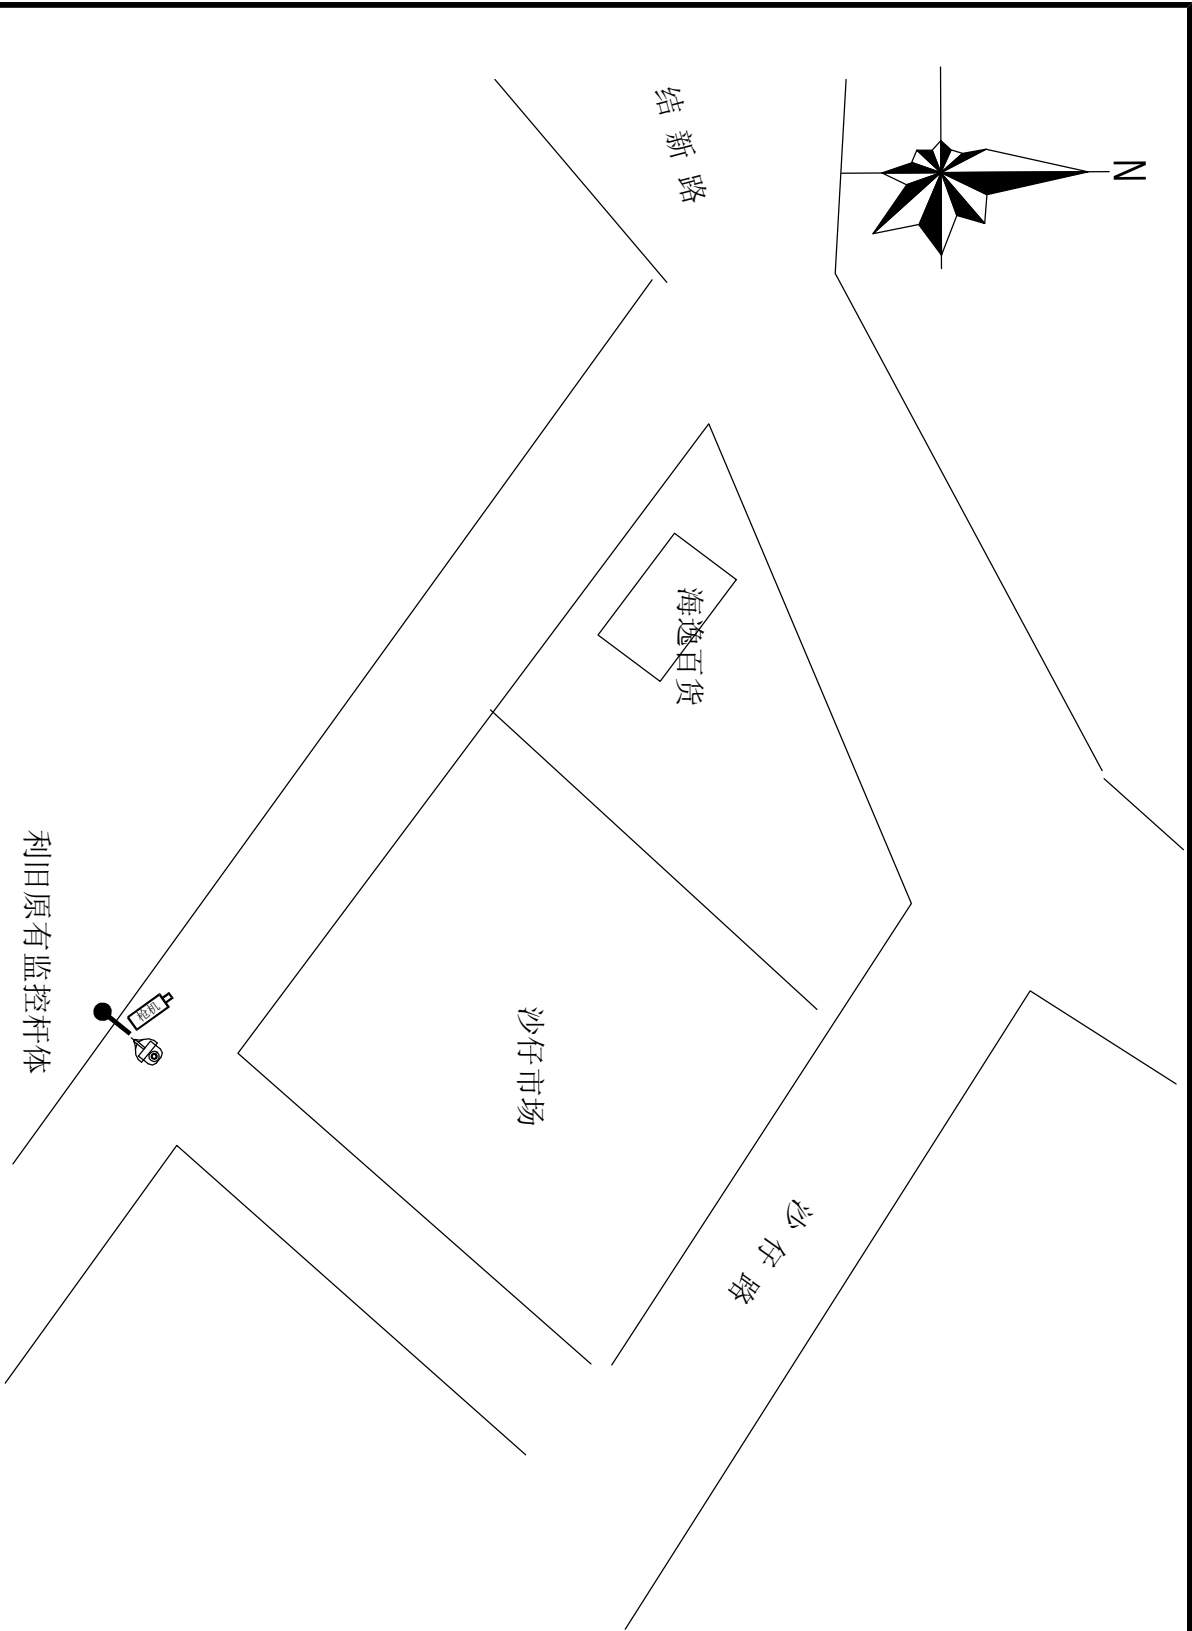

重大安全风险点提示:

1、高空作业：按照要求佩戴好安全带；采取可靠的防滑措施；设置监护区域或专人监护防止人员高处坠落风险；

2、触电伤害：施工保持安全距离；严禁在雨天进行线缆带电布放；线缆带电作业必须佩戴绝缘防护器具进行作业；

3、开挖管道沟/机械顶管/立杆：施工前，先摸清作业面周边的管网信息（燃气/军用/高压电等），通知相关管线单位到现场确认，制定合理的保护措施，确保无误后方可施工，过程中严禁野蛮施工，适时检查施工状况；


4、施工时注意有没“三线交越”现象,要注意采取有效防范措施，避免造成触电伤害。

序号	设备名称	单位	数量
1	400w枪球一体机	台	1
2	800万全结构化智能枪机	台	1
3	壁挂/抱箍/横臂装支架	根	2
4	LED补光灯	台	1
5	摄像机电源线	米	20
6	屏蔽超五类双绞线	米	20
7	治安监控警示牌	套	1
8	横臂	根	1
9	杆体、横臂和支架翻新加固	根	1
10	智能监控箱	个	1
11	保护地线	米	10
12	尾纤	条	1
13	PE子管	米	0
14	零星材料	批	1

图例：


	400W枪球一体机
	高清智能枪机/结构化智能枪机
	远距离大场景智能人脸抓拍相机
	人脸智能抓拍相机
	900万环保卡口抓拍单元
	500万环保卡口抓拍单元
	多功能补光灯
	挂墙支架
	原有监控杆
	电源线敷设路由
	沙井
	引电位置

 

工程名称	民众公安分局2023年社会治安视频监控三期升级改造項目			广东省电信规划设计院有限公司	
三 审		设计阶段	方案设计	沙仔市场后门 监控点分布示意图	
二 审		单位			
一 审		比例	示意		
设 计		出图日期	2023.04	图 号	S230857-01-050

说明：

- 1、本监控点经纬度:E 113.50825339, N 22.68089234。
- 2、本监控点利旧原有监控杆体安装1台400W枪球一体机、结构化智能枪机和智能监控箱。
- 3、安装位置如图所示。

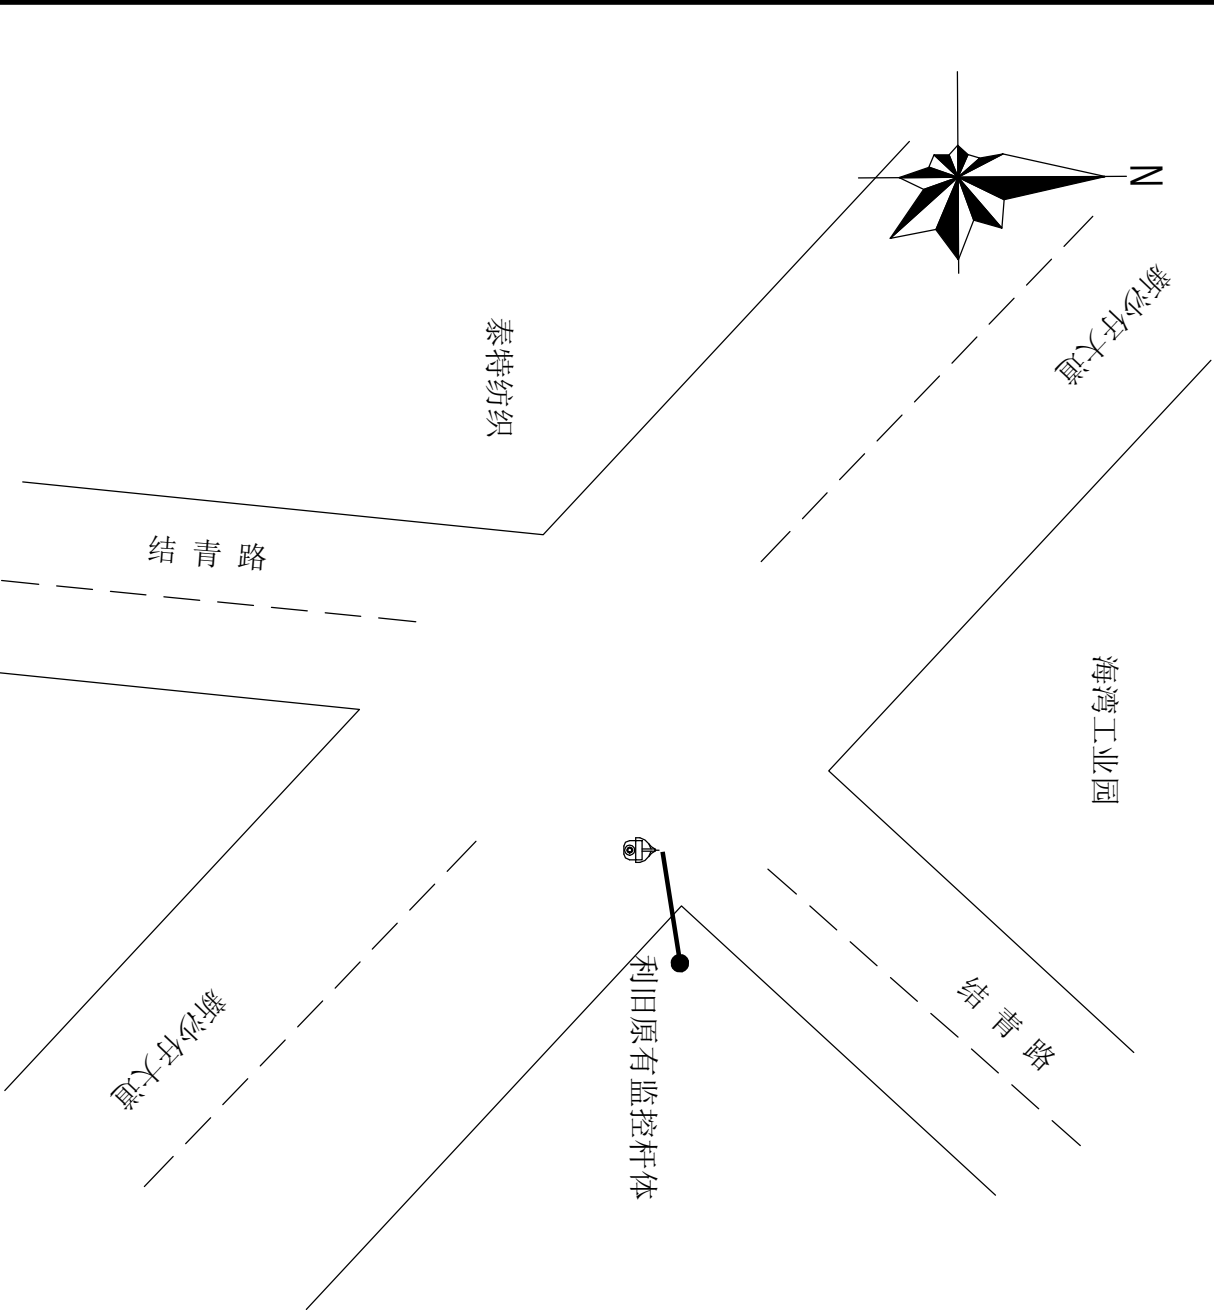

图例：

	400W枪球一体机
	高清智能枪机/结构化智能枪机
	远距离大场景智能人脸抓拍相机
	人脸智能抓拍相机
	900万环保卡口抓拍单元
	500万环保卡口抓拍单元
	多功能补光灯
	挂墙支架
	原有监控杆
	电源线敷设路由
	沙井
	引电位置



重大安全风险点提示：


- 1、高空作业：按照要求佩戴好安全带；采取可靠的防滑措施；设置监护区域或专人监护防止人员高处坠落风险；
- 2、触电伤害：施工保持安全距离；严禁在雨天进行线缆带电布放；线缆带电作业必须佩戴绝缘防护器具进行作业；
- 3、开挖管道沟/机械顶管/立杆：施工前，先摸清作业面周边的管网信息（燃气/军用/高压电等），通知相关管线单位到现场确认，制定合理的保护措施，确保无误后方可施工，过程中严禁野蛮施工，适时检查施工状况；
- 4、施工时注意有没“三线交越”现象,要注意采取有效防范措施，避免造成触电伤害。

序号	设备名称	单位	数量
1	400w枪球一体机	台	2
2	壁挂/抱箱/横臂装支架	根	2
3	摄像机电源线	米	20
4	屏蔽超五类双绞线	米	20
5	治安监控示牌	套	1
6	横臂	根	1
7	杆体、横臂和支架翻新加固	根	1
8	智能监控箱	个	1
9	保护地线	米	10
10	尾纤	条	1
11	PE了管	米	0
12	零星材料	批	1

说明：

- 1、本监控点经纬度：E 113.50075986，N 22.68137196。
- 2、本监控点利旧原有监控杆体安装1台400W枪球一体机和智能监控箱。
- 3、安装位置如图所示。

工程名称	民众公安分局2023年社会治安视频监控三期升级改造项目		广东省电信规划设计院有限公司	
三 审	陈昭忠	设计阶段	方案设计	新沙仔大道 监控点分布示意图
二 审	李松	单位		
一 审	龙俊	比例	示意	
设 计	丁卫华	出图日期	2023.04	图 号 S230857-01-051

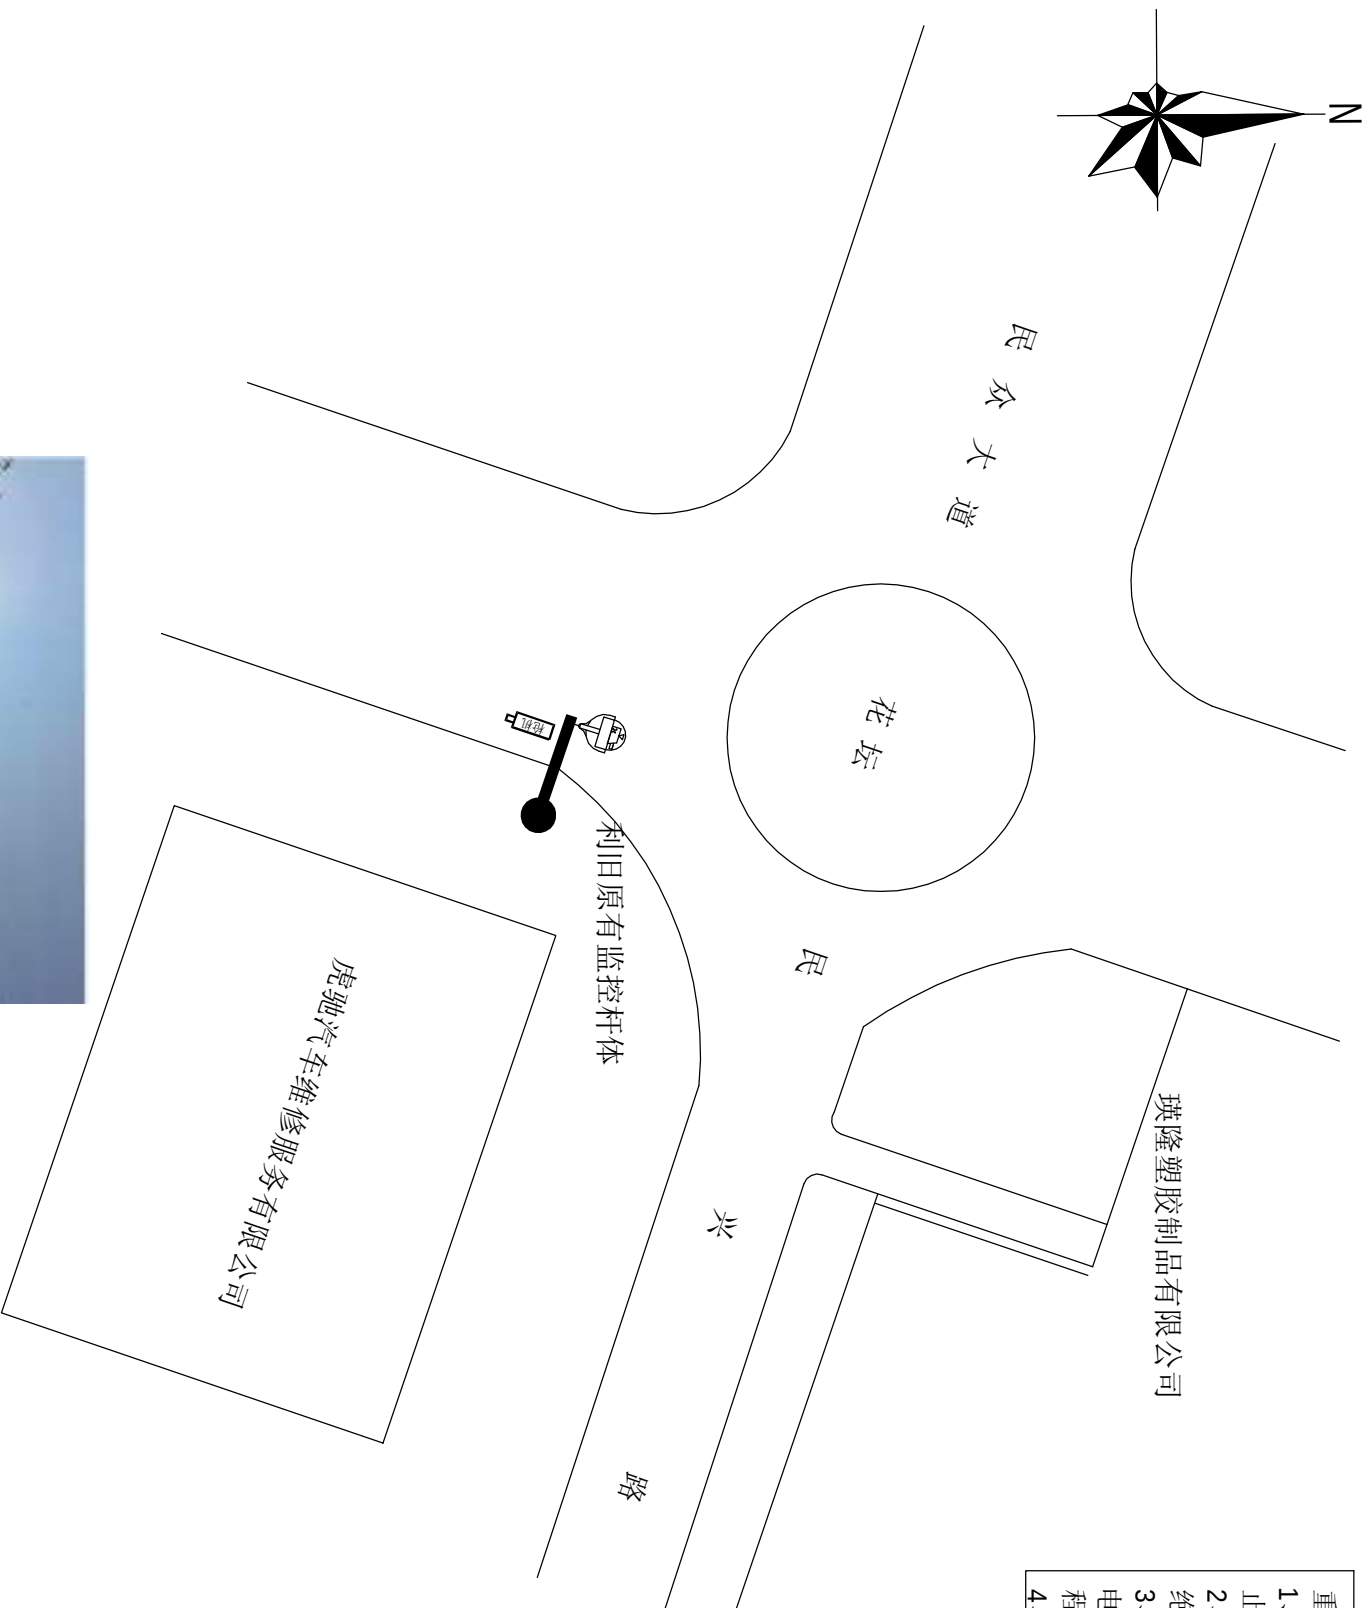

序号	设备名称	单位	数量
1	400w枪球一体机	台	1
2	800万全结构化智能枪机	台	1
3	壁掛/抱箱/横臂装支架	根	2
4	LED补光灯	台	1
5	摄像机电源线	米	20
6	屏蔽超五类双绞线	米	20
7	治安监控警示牌	套	1
8	横臂	根	1
9	杆体、横臂和支架翻新加固	根	1
10	智能监控箱	个	1
11	保护地线	米	10
12	尾纤	条	1
13	PE子管	米	0
14	零星材料	批	1


重大安全风险点提示:

- 1、高空作业：按照要求佩戴好安全带；采取可靠的防滑措施；设置监护区域或专人监护防止人员高处坠落风险；
- 2、触电伤害：施工保持安全距离；严禁在雨天进行线缆带电布放；线缆带电作业必须佩戴绝缘防护器具进行作业；
- 3、开挖管道沟/机械顶管/立杆：施工前，先摸清作业面周边的管网信息（燃气/军用/高压电等），通知相关管线单位到现场确认，制定合理的保护措施，确保无误后方可施工，过程中严禁野蛮施工，适时检查施工状况；
- 4、施工时注意有没有“三线交叉”现象，要注意采取有效防范措施，避免造成触电伤害。

图例：	
	400w枪球一体机
	高清智能枪机/结构化智能枪机
	远距离大场景智能人脸抓拍机
	人脸智能抓拍机
	900万环保卡口抓拍单元
	500万环保卡口抓拍单元
	多功能补光灯
	挂墙支架
	原有监控杆
	电源线敷设路由
	沙井
	引电位置



工程名称		民众公安分局2023年社会治安视频监控三期升级改造项目		广东省电信规划设计院有限公司	
三审		设计阶段	方案设计	民众大道与民江路交界 监控点分布示意图	
二审		单位			
一审		比例	示意		
设计		出图日期	2023.04	图号	S230857-01-052

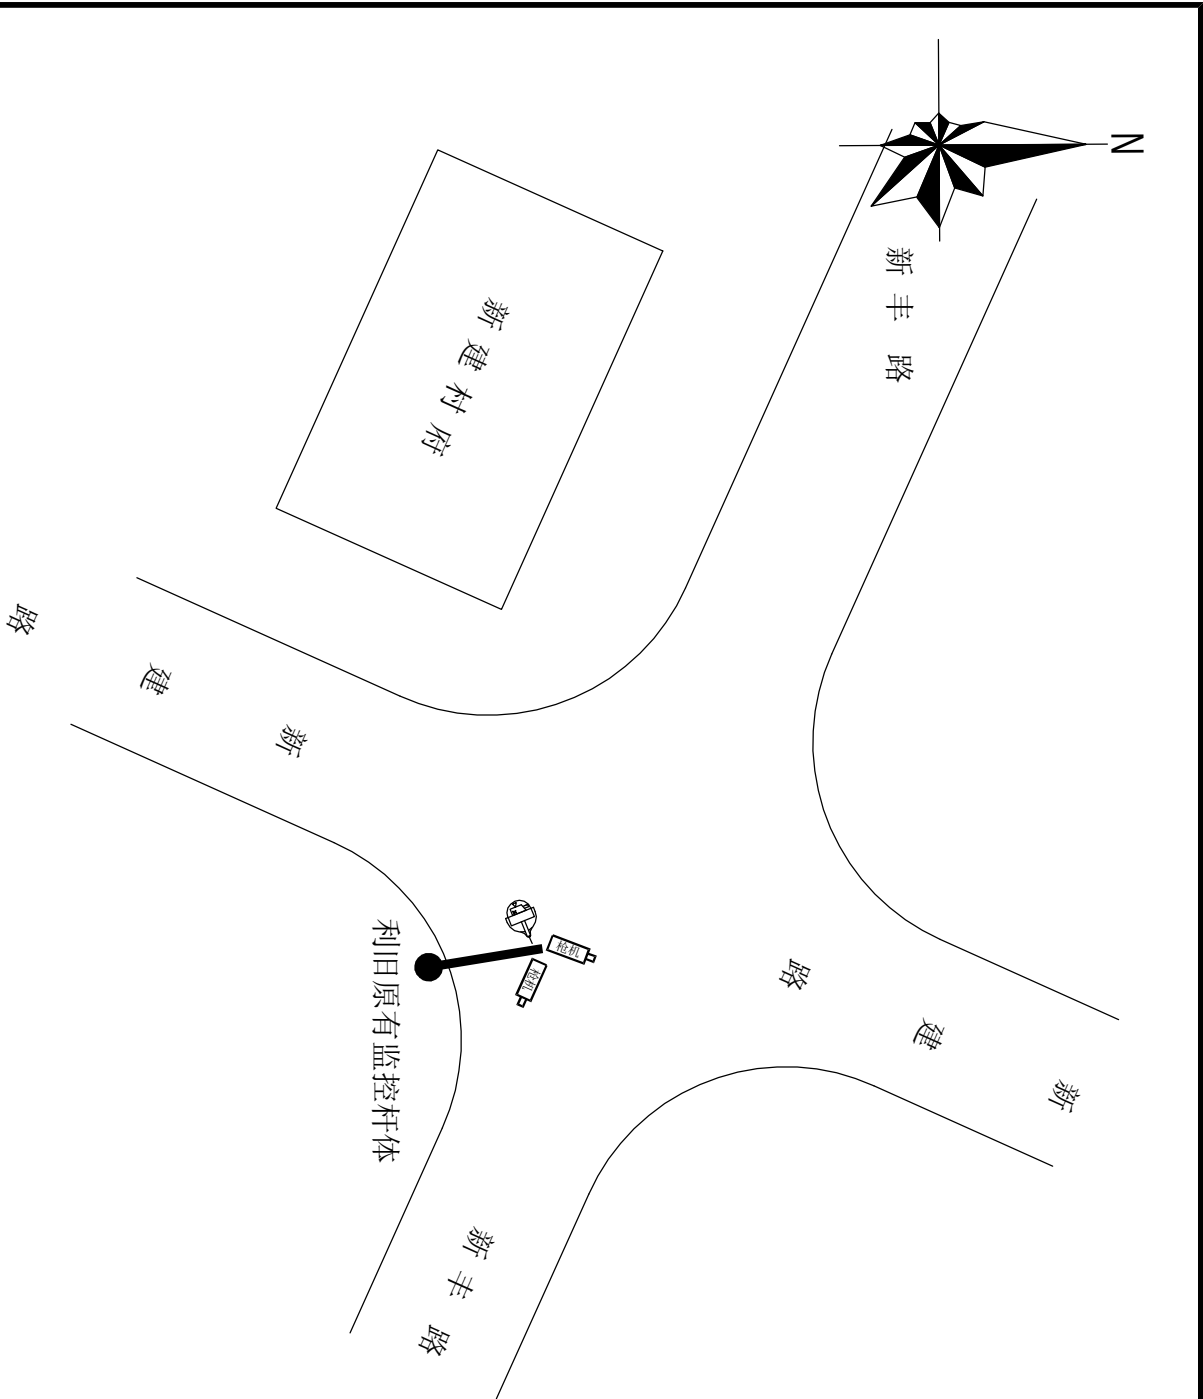

重大安全风险点提示：

1、高空作业：按照要求佩戴好安全带；采取可靠的防滑措施；设置监护区域或专人监护防止人员高处坠落风险；

2、触电伤害：施工保持安全距离；严禁在雨天进行线缆带电布放；线缆带电作业必须佩戴绝缘防护器具进行作业；

3、开挖管道沟/机械顶管/立杆：施工前，先摸清作业面周边的管网信息（燃气/军用/高压电等），通知相关管线单位到现场确认，制定合理的保护措施，确保无误后方可施工，过程中严禁野蛮施工，适时检查施工状况；

4、施工时注意有没“三线交越”现象,要注意采取有效防范措施，避免造成触电伤害。

序号	设备名称	单位	数量
1	400w枪球一体机	台	1
2	800万全结构化智能枪机	台	2
3	壁挂/抱箍/横臂装支架	根	3
4	LED补光灯	台	2
5	摄像机电源线	米	30
6	屏蔽超五类双绞线	米	30
7	治安监控警示牌	套	1
8	横臂	根	1
9	杆体、横臂和支架翻新加固	根	1
10	智能监控箱	个	1
11	保护地线	米	10
12	尾纤	条	1
13	PE子管	米	0
14	零星材料	批	1

图例：

	400W枪球一体机
	高清智能枪机/结构化智能枪机
	远距离大场景智能人脸抓拍相机
	人脸智能抓拍相机
	900万环保卡口抓拍单元
	500万环保卡口抓拍单元
	多功能补光灯
	挂墙支架
	原有监控杆
	电源线敷设路由
	沙井
	引电位置




工程名称	民众公安分局2023年社会治安视频监控三期升级改造项目		广东省电信规划设计院有限公司	
三 审		设计阶段	方案设计	新建村府路口 监控点分布示意图
二 审		单位		
一 审		比例	示意	
设 计	丁 华	出图日期	2023.04	图 号 S230857-01-053

说明：

1、本监控点经纬度：E 113.52941412，N 22.62876923。

2、本监控点利旧原有监控杆体安装1台400W枪球一体机、结构化智能枪机和智能监控箱。

3、安装位置如图所示。

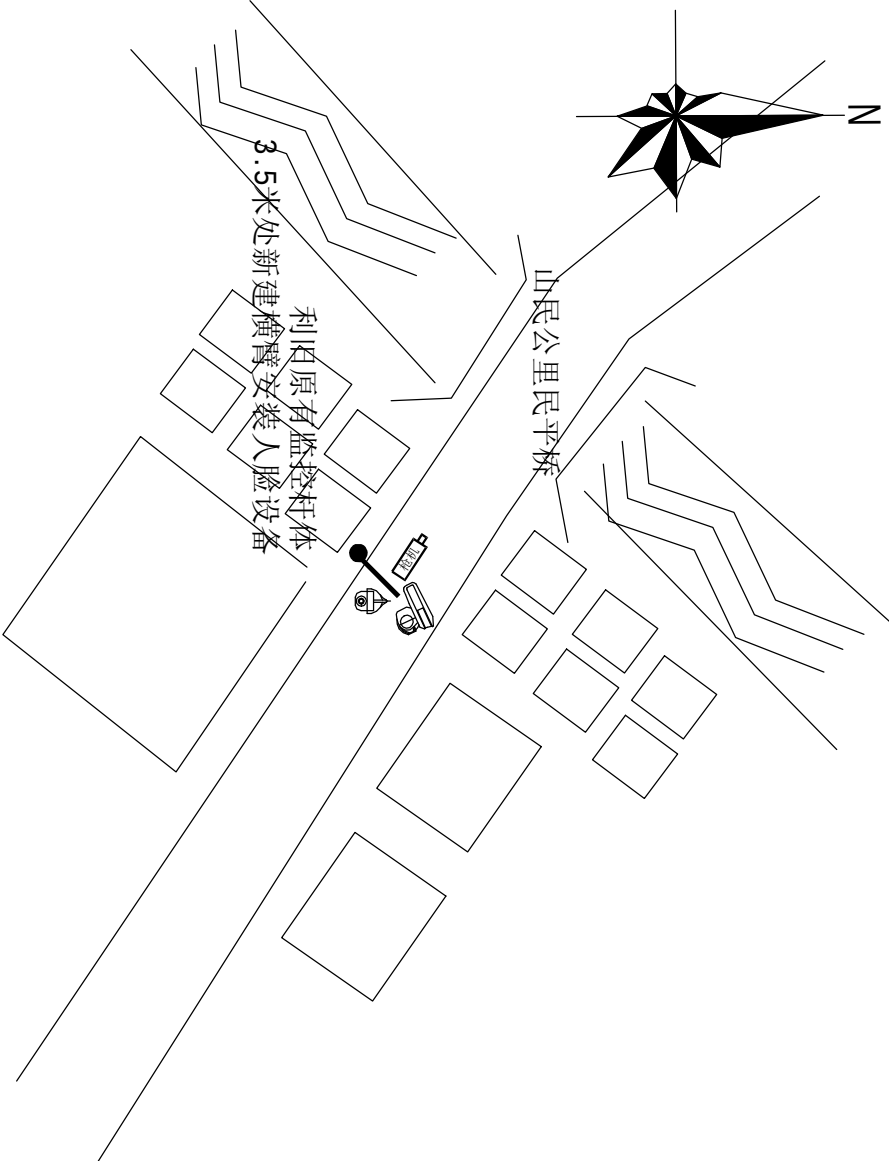

重大安全风险点提示:

1、高空作业：按照要求佩戴好安全带；采取可靠的防滑措施；设置监护区域或专人监护防止人员高处坠落风险；

2、触电伤害：施工保持安全距离；严禁在雨天进行线缆带电布放；线缆带电作业必须佩戴绝缘防护器具进行作业；

3、开挖管道沟/机械顶管/立杆：施工前，先摸清作业面周边的管网信息（燃气/军用/高压电等），通知相关管线单位到现场确认，制定合理的保护措施，确保无误后方可施工，过程中严禁野蛮施工，适时检查施工状况；

4、施工时注意有没“三线交越”现象,要注意采取有效防范措施，避免造成触电伤害。

序号	设备名称	单位	数量
1	100w枪球一体机	台	1
2	800万全结构化智能枪机	台	1
3	远距离大场景智能人脸抓拍相机	台	1
4	壁挂/抱箍/横臂装支架	根	3
5	LED补光灯	台	1
6	摄像机电源线	米	20
7	屏蔽超五类双绞线	米	30
8	治安监控警示牌	套	1
9	横臂	根	1
10	杆体、横臂和支架翻新加固	根	1
11	智能监控箱	个	1
12	保护地线	米	10
13	尾纤	条	1
14	PE子管	米	0
15	零星材料	批	1

图例:

	400W枪球一体机
	高清智能枪机/结构化智能枪机
	远距离大场景智能人脸抓拍相机
	人脸智能抓拍相机
	900万环保卡口抓拍单元
	500万环保卡口抓拍单元
	多功能补光灯
	挂墙支架
	原有监控杆
	电源线敷设路由
	沙井
	引电位置




说明:

1、本监控点经纬度:E 113.51247553, N 22.6204397。

2、本监控点利用原有监控杆体安装1台400W枪球一体机、结构化智能枪机和智能监控箱。

3、安装位置如图所示。

工程名称	民众公安分局2023年社会治安视频监控三期升级改造项目	广东省电信规划设计院有限公司
三审	设计阶段	方案设计
二审	单位	民平市场
一审	比例	监控点分布示意图
设计	出图日期	2023.04
	图号	S230857-01-055

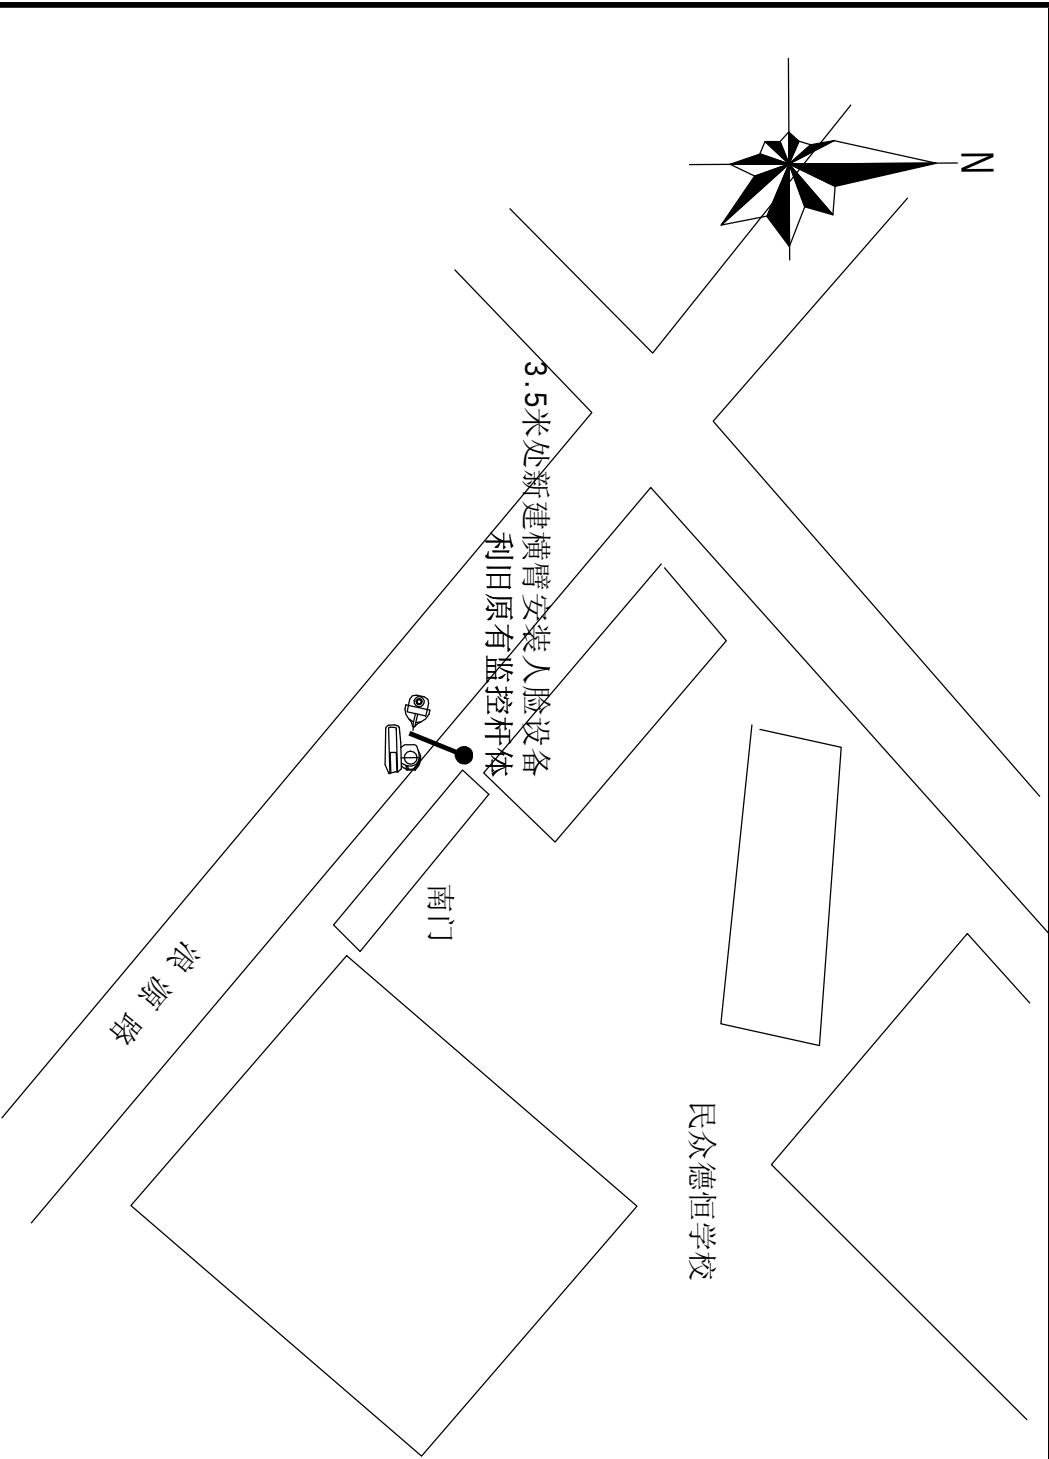

民众德恒学校

重大安全风险点提示：
1、高空作业：按照要求佩戴好安全带；采取可靠的防滑措施；设置监护区域或专人监护防止人员高处坠落风险；
2、触电伤害：施工保持安全距离；严禁在雨天进行线缆带电布放；线缆带电作业必须佩戴绝缘防护器具进行作业；
3、开挖管道沟/机械顶管/立杆：施工前，先摸清作业面周边的管网信息（燃气/军用/高压电等），通知相关管线单位到现场确认，制定合理的保护措施，确保无误后方可施工，过程中严禁野蛮施工，适时检查施工状况；
4、施工时注意有没“三线交越”现象,要注意采取有效防范措施，避免造成触电伤害。

序号	设备名称	单位	数量
1	400w枪球一体机	台	1
2	远距离大场景智能人脸抓拍机	台	1
3	壁挂/抱箱/横臂装支架	根	2
4	摄像机电源线	米	10
5	屏蔽超五类双绞线	米	20
6	治安监控警示牌	套	1
7	横臂	根	1
8	杆体、横臂和支架翻新加固	根	1
9	智能监控箱	个	1
10	保护地线	米	10
11	尾纤	条	1
12	PE子管	米	0
13	零星材料	批	1


图例：

	400W枪球一体机
	高清智能枪机/结构化智能枪机
	远距离大场景智能人脸抓拍机
	人脸智能抓拍机
	900万环保卡口抓拍单元
	500万环保卡口抓拍单元
	多功能补光灯
	挂墙支架
	原有监控杆
	电源线敷设路由
	沙井
	引电位置



工程名称	民众公安分局2023年社会治安视频监控三期升级改造项目		广东省电信规划设计院有限公司	
三 审		设计阶段	方案设计	联邦学校门口 监控点分布示意图
二 审		单位		
一 审		比例	示意	
设 计	丁 华	出图日期	2023.04	图 号 S230857-01-056

说明：
1、本监控点经纬度：E 113.47417831， N 22.60142236。
2、本监控点利用原有监控杆体安装1台400W枪球一体机、远距离大场景智能人脸抓拍机和智能监控箱。
3、安装位置如图所示。

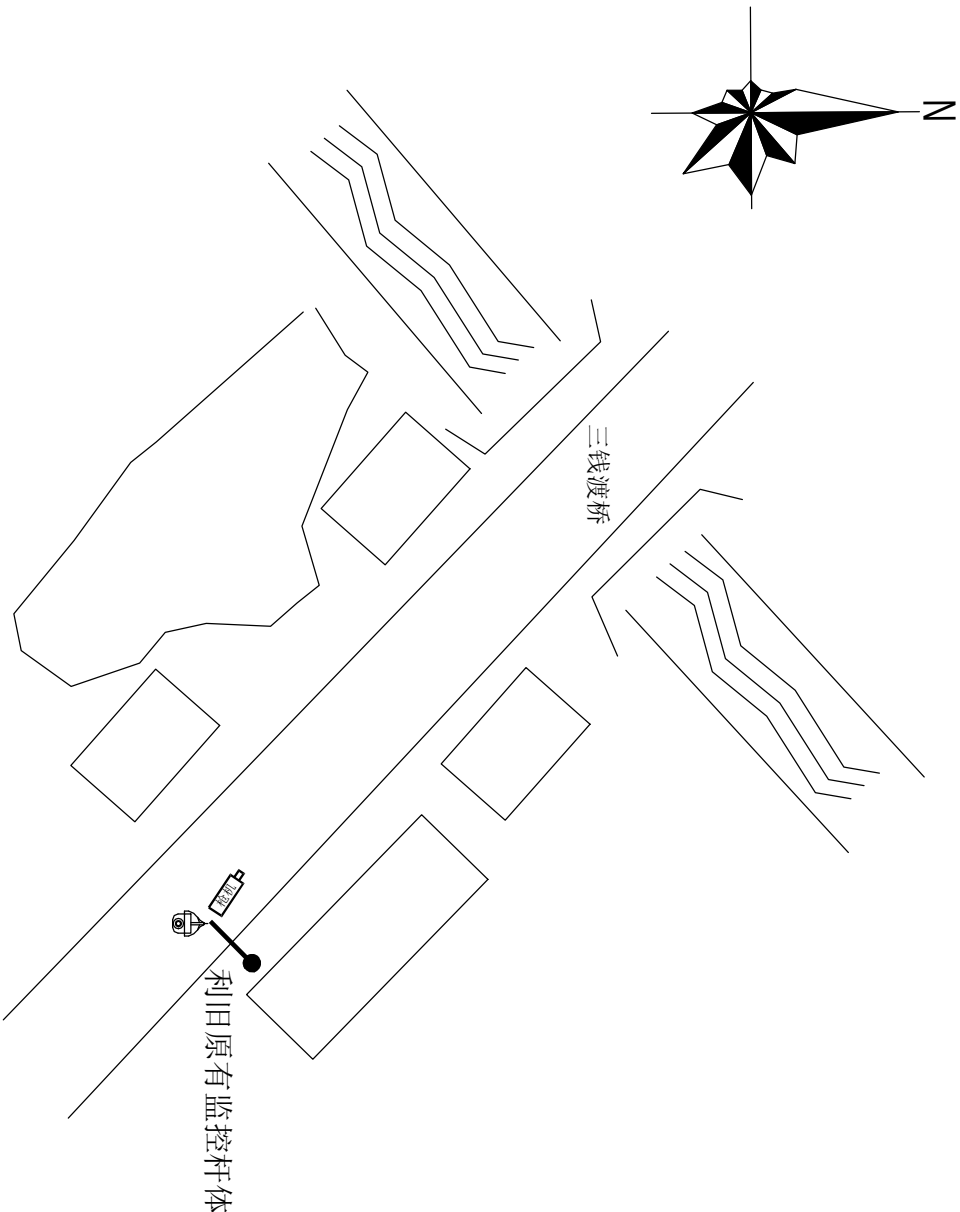

重大安全风险点提示：

1、高空作业：按照要求佩戴好安全带；采取可靠的防滑措施；设置监护区域或专人监护防止人员高处坠落风险；

2、触电伤害：施工保持安全距离；严禁在雨天进行线缆带电布放；线缆带电作业必须佩戴绝缘防护器具进行作业；

3、开挖管道沟/机械顶管/立杆：施工前，先摸清作业面周边的管网信息（燃气/军用/高压电等），通知相关管线单位到现场确认，制定合理的保护措施，确保无误后方可施工，过程中严禁野蛮施工，适时检查施工状况；

4、施工时注意有没“三线交越”现象,要注意采取有效防范措施，避免造成触电伤害。

序号	设备名称	单位	数量
1	400w枪球一体机	台	1
2	800万全结构化智能枪机	台	1
3	壁挂/抱箱/横臂装支架	根	2
4	LED补光灯	台	1
5	摄像机电源线	米	20
6	屏蔽超五类双绞线	米	20
7	治安监控警示牌	套	1
8	横臂	根	1
9	杆体、横臂和支架翻新加固	根	1
10	智能监控箱	个	1
11	保护地线	米	10
12	尾纤	条	1
13	PE子管	米	0
14	零星材料	批	1

图例：

	400W枪球一体机
	高清智能枪机/结构化智能枪机
	远距离大场景智能人脸抓拍相机
	人脸智能抓拍相机
	900万环保卡口抓拍单元
	500万环保卡口抓拍单元
	多功能补光灯
	挂墙支架
	原有监控杆
	电源线敷设路由
	沙井
	引电位置




工程名称	民众公安分局2023年社会治安视频监控三期升级改造项目		广东省电信规划设计院有限公司
三审		设计阶段	方案设计
二审		单位	上网村三钱渡桥 监控点分布示意图
一审		比例	
设计	丁卫华	出图日期	2023.04

说明：

1、本监控点经纬度:E 113.43702897, N 22.64249469。

2、本监控点利旧原有监控杆体安装1台400W枪球一体机、结构化智能枪机和智能监控箱。

3、安装位置如图所示。

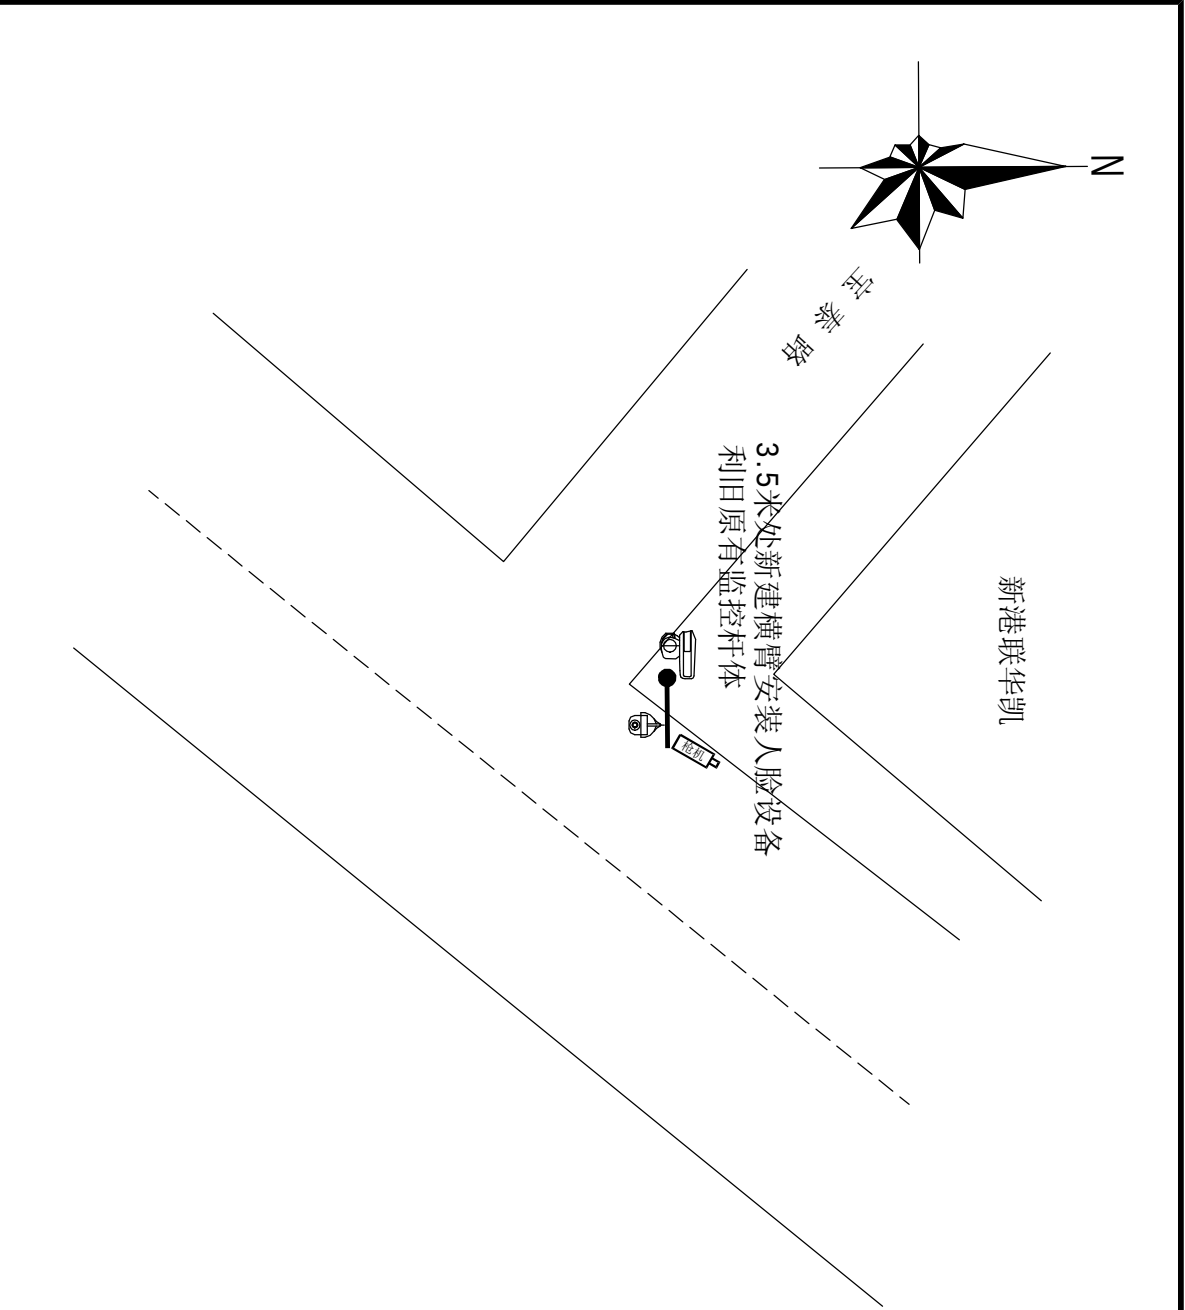

重大安全风险点提示：

1、高空作业：按照要求佩戴好安全带；采取可靠的防滑措施；设置监护区域或专人监护防止人员高处坠落风险；

2、触电伤害：施工保持安全距离；严禁在雨天进行线缆带电布放；线缆带电作业必须佩戴绝缘防护器具进行作业；

3、开挖管道沟/机械顶管/立杆：施工前，先摸清作业面周边的管网信息（燃气/军用/高压电等），通知相关管线单位到现场确认，制定合理的保护措施，确保无误后方可施工，过程中严禁野蛮施工，适时检查施工状况；

4、施工时注意有没“三线交越”现象,要注意采取有效防范措施，避免造成触电伤害。

序号	设备名称	单位	数量
1	400w枪球一体机	台	1
2	800万全结构化智能枪机	台	1
3	远距离大场景智能人脸抓拍机	台	1
4	壁挂/抱箍/横臂装支架	根	3
5	LED补光灯	台	1
6	摄像机电源线	米	20
7	屏蔽超五类双绞线	米	30
8	治安监控警示牌	套	1
9	横臂	根	1
10	杆体、横臂和支架翻新加固	根	1
11	智能监控箱	个	1
12	保护地线	米	10
13	尾纤	条	1
14	PE子管	米	0
15	零星材料	批	1

图例：

	400W枪球一体机
	高清智能枪机/结构化智能枪机
	远距离大场景智能人脸抓拍机
	人脸智能抓拍机
	900万环保卡口抓拍单元
	500万环保卡口抓拍单元
	多功能补光灯
	挂墙支架
	原有监控杆
	电源线敷设路由
	沙井
	引电位置





工程名称	民众公安分局2023年社会治安视频监控三期升级改造项目		广东省电信规划设计院有限公司	
三 审	陈昭坤	设计阶段	方案设计	新港联华凯路口 监控点分布示意图
二 审	李松	单位		
一 审	龙俊	比例	示意	
设 计	丁卫华	出图日期	2023.04	图 号 S230857-01-058

说明：

1、本监控点经纬度：E 113.48246634，N 22.59827753。

2、本监控点利旧原有监控杆体安装1台400W枪球一体机、结构化智能枪机和智能监控箱。

3、安装位置如图所示。

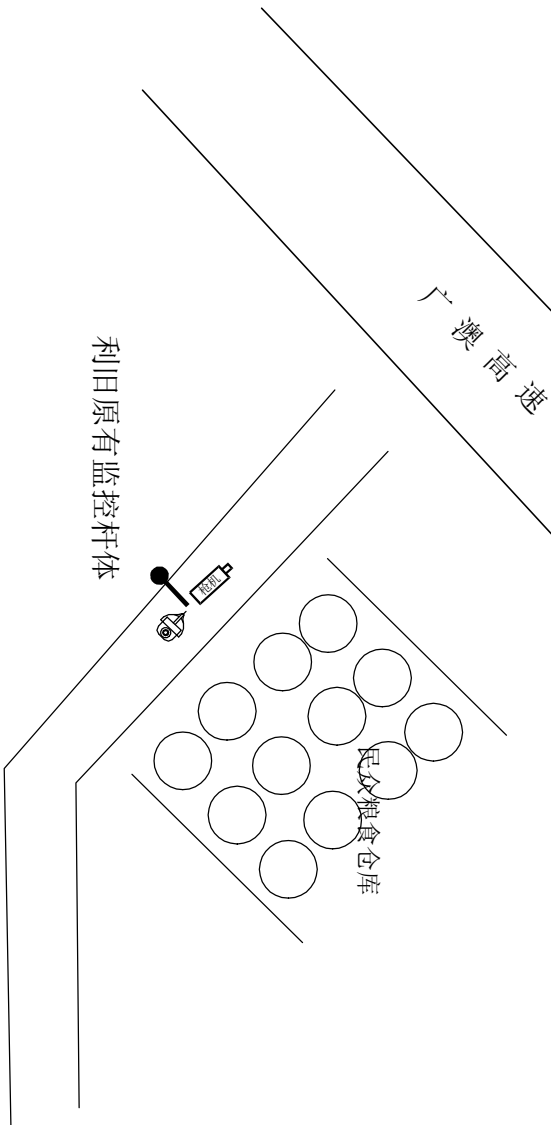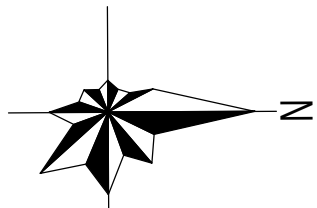

图例：

	400W枪球一体机
	高清智能枪机/结构化智能枪机
	远距离大场景智能人脸抓拍相机
	人脸智能抓拍相机
	900万环保卡口抓拍单元
	500万环保卡口抓拍单元
	多功能补光灯
	挂墙支架
	原有监控杆
	电源线敷设路由
	沙井
	引电位置



重大安全风险点提示：



- 1、高空作业：按照要求佩戴好安全带；采取可靠的防滑措施；设置监护区域或专人监护防止人员高处坠落风险；
- 2、触电伤害：施工保持安全距离；严禁在雨天进行线缆带电布放；线缆带电作业必须佩戴绝缘防护器具进行作业；
- 3、开挖管道沟/机械顶管/立杆：施工前，先摸清作业面周边的管网信息（燃气/军用/高压电等），通知相关管线单位到现场确认，制定合理的保护措施，确保无误后方可施工，过程中严禁野蛮施工，适时检查施工状况；
- 4、施工时注意有没“三线交越”现象,要注意采取有效防范措施，避免造成触电伤害。

序号	设备名称	单位	数量
1	400w枪球一体机	台	1
2	800万全结构化智能枪机	台	1
3	壁挂/抱箍/横臂装支架	根	2
4	LED补光灯	台	1
5	摄像机电源线	米	20
6	屏蔽超五类双绞线	米	20
7	治安监控警示牌	套	1
8	横臂	根	1
9	杆体、横臂和支架翻新加固	根	1
10	智能监控箱	个	1
11	自动重合闸开关	个	1
12	防水铁箱	个	1
13	电力电缆（RVV 3×2.5mm2）	米	100
14	保护地线	米	10
15	尾纤	条	1
16	镀锌钢管	条	1
17	PE子管	米	90
18	沙井	个	5
19	零星材料	批	1
20	开挖修复混凝土路面（150mm）	米	90

说明：

- 1、本监控点经纬度：E 113.44311281，N 22.61443026。
- 2、本监控点利用原有监控杆体安装1台400W枪球一体机、结构化智能枪机和智能监控箱。
- 3、安装位置如图所示。

工程名称	民众公安分局2023年社会治安视频监控三期升级改造项目		广东省电信规划设计院有限公司	
三 审	陈昭坤	设计阶段	方案设计	民众粮食仓库 监控点分布示意图
二 审	李松	单位		
一 审	龙俊	比例	示意	
设 计	丁卫华	出图日期	2023.04	图 号
				SZ30857-01-59

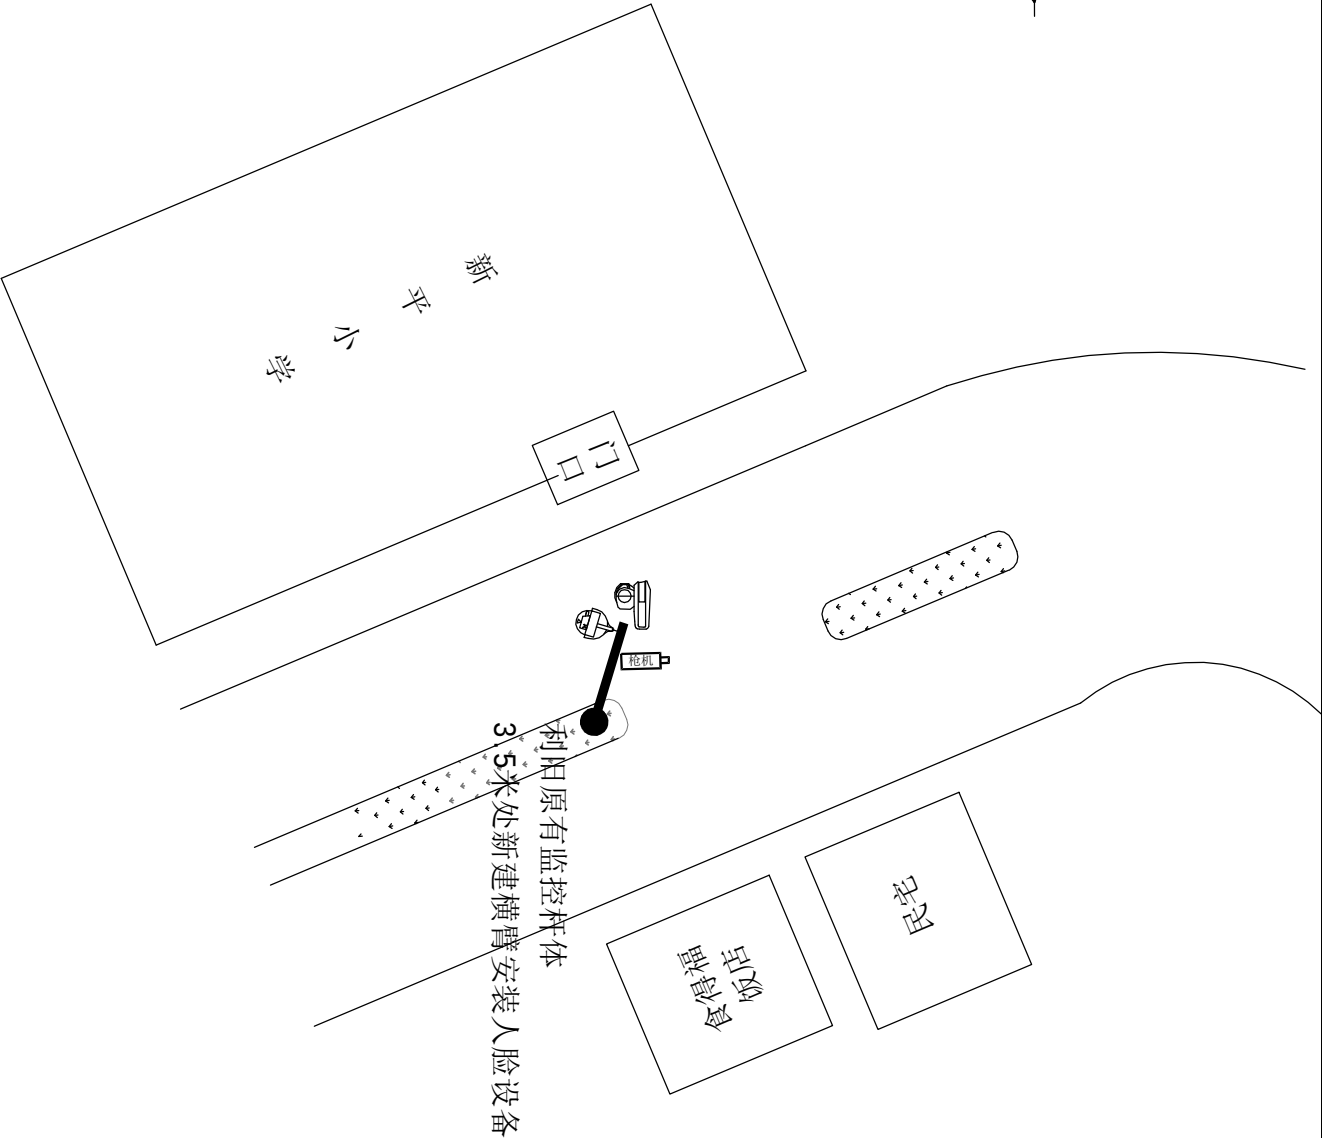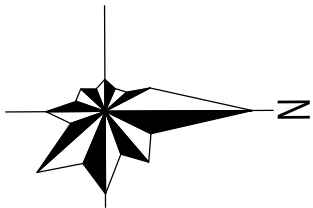

序号	设备名称	单位	数量
1	400w枪球一体机	台	1
2	800万全结构化智能枪机	台	1
3	远距离大场景智能人脸抓拍机	台	1
4	壁挂/抱箍/横臂装支架	根	3
5	LED补光灯	台	1
6	摄像机电源线	米	20
7	屏蔽五类双绞线	米	30
8	治安监控警示牌	套	1
9	横臂	根	1
10	杆体、横臂和支架翻新加固	根	1
11	智能监控箱	个	1
12	保护地线	米	10
13	尾纤	条	1
14	PE了管	米	0
15	零星材料	批	1

重大安全风险点提示：

- 高空作业：按照要求佩戴好安全带；采取可靠的防滑措施；设置监护区域或专人监护防止人员高处坠落风险；
- 触电伤害：施工保持安全距离；严禁在雨天进行线缆带电布放；线缆带电作业必须佩戴绝缘防护器具进行作业；
- 开挖管道沟/机械顶管/立杆：施工前，先摸清作业面周边的管网信息（燃气/军用/高压电等），通知相关管线单位到现场确认，制定合理的保护措施，确保无误后方可施工，过程中严禁野蛮施工，适时检查施工状况；
- 施工时注意有没“三线交越”现象,要注意采取有效防范措施，避免造成触电伤害。

图例：


	400W枪球一体机
	高清智能枪机/结构化智能枪机
	远距离大场景智能人脸抓拍相机
	人脸智能抓拍相机
	900万环保卡口抓拍单元
	500万环保卡口抓拍单元
	多功能补光灯
	挂墙支架
	原有监控杆
	电源线敷设路由
	沙井
	引电位置



工程名称	民众公安分局2023年社会治安视频监控三期升级改造项目		广东省电信规划设计院有限公司	
三 审	陈昭坤	设计阶段	方案设计	新平小学 监控点分布示意图
二 审	李松	单位		
一 审	龙俊	比例	示意	
设 计	丁卫华	出图日期	2023.04	图 号 S230857-01-060

说明：

- 本监控点经纬度：E 113.50214901，N 22.65723329。
- 本监控点利用旧原有监控杆体安装1台400W枪球一体机、结构化智能枪机和智能监控箱。
- 安装位置如图所示。

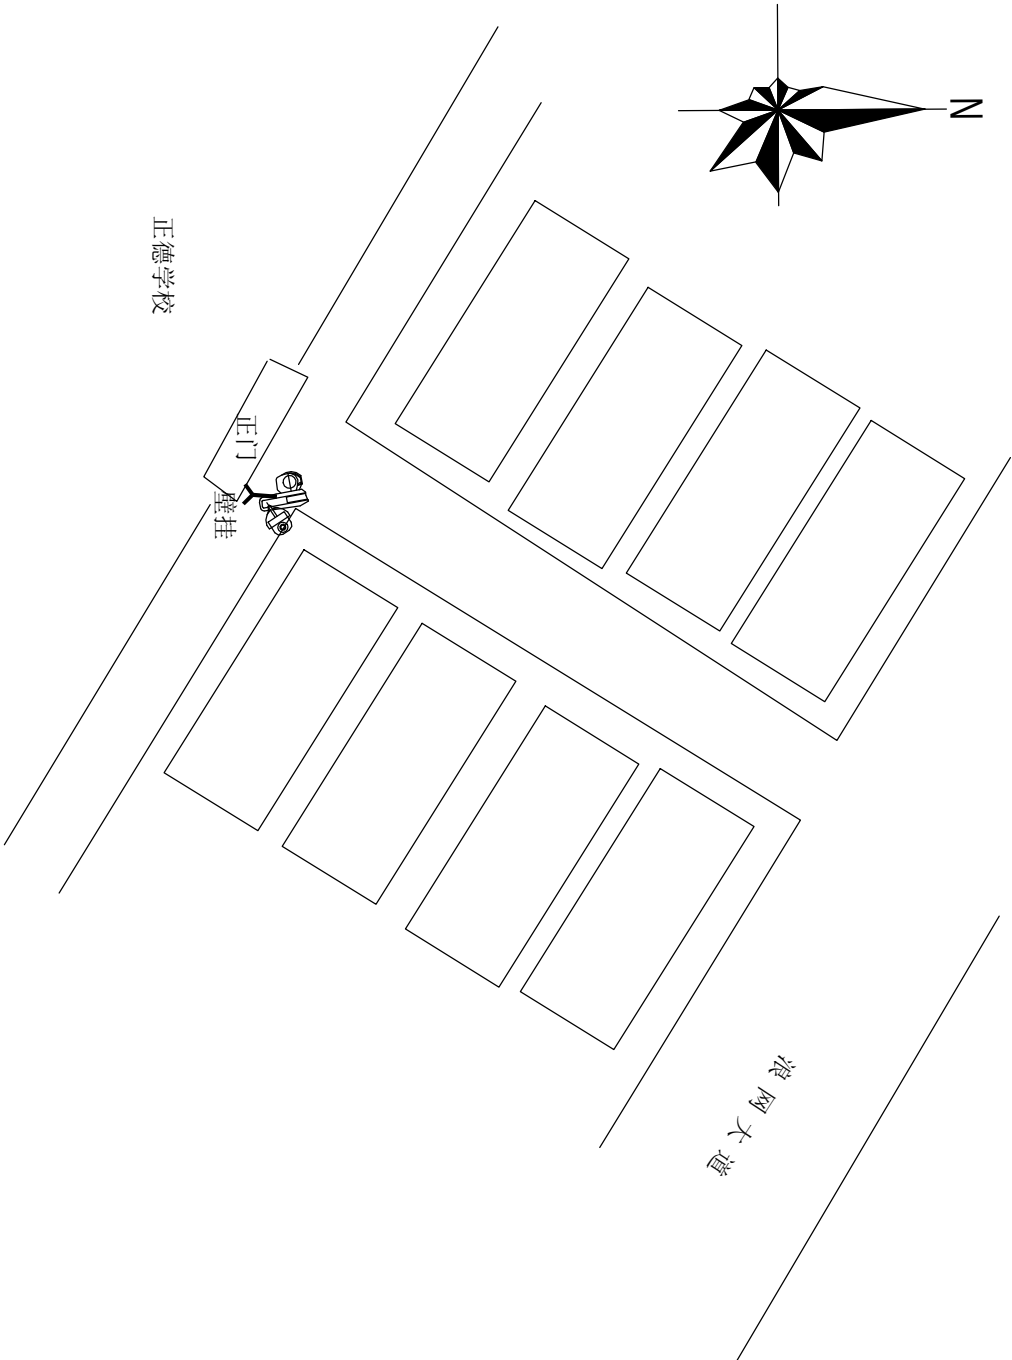

重大安全风险点提示：

1、高空作业：按照要求佩戴好安全带；采取可靠的防滑措施；设置监护区域或专人监护防止人员高处坠落风险；

2、触电伤害：施工保持安全距离；严禁在雨天进行线缆带电布放；线缆带电作业必须佩戴绝缘防护器具进行作业；

3、开挖管道沟/机械顶管/立杆：施工前，先摸清作业面周边的管网信息（燃气/军用/高压电等），通知相关管线单位到现场确认，制定合理的保护措施，确保无误后方可施工，过程中严禁野蛮施工，适时检查施工状况；

4、施工时注意有没“三线交越”现象,要注意采取有效防范措施，避免造成触电伤害。

序号	设备名称	单位	数量
1	400w枪球一体机	台	1
2	远距离大场景智能人脸抓拍机	台	1
3	壁挂/抱箍/横臂装支架	根	2
4	摄像机电源线	米	10
5	屏蔽超五类双绞线	米	20
6	治安监控警示牌	套	1
7	横臂	根	1
8	杆体、横臂和支架翻新加固	根	1
9	智能监控箱	个	1
10	保护地线	米	10
11	尾灯	条	1
12	PE子管	米	0
13	零星材料	批	1

图例：

	400W枪球一体机
	高清智能枪机/结构化智能枪机
	远距离大场景智能人脸抓拍机
	人脸智能抓拍机
	900万环保卡口抓拍单元
	500万环保卡口抓拍单元
	多功能补光灯
	挂墙支架
	原有监控杆
	电源线敷设路由
	沙井
	引电位置





工程名称	民众公安分局2023年社会治安视频监控三期升级改造项目		广东省电信规划设计院有限公司	
三审		设计阶段	方案设计	正德学校 监控点分布示意图
二审		单位		
一审		比例	示意	
设计	丁卫华	出图日期	2023.04	图号 S230857-01-061

说明：

1、本监控点经纬度：E 113.45454454, N 22.6316289。

2、本监控点利用旧原有监控杆体安装1台400W枪球一体机、远距离大场景智能人脸抓拍机和智能监控箱。

3、安装位置如图所示。

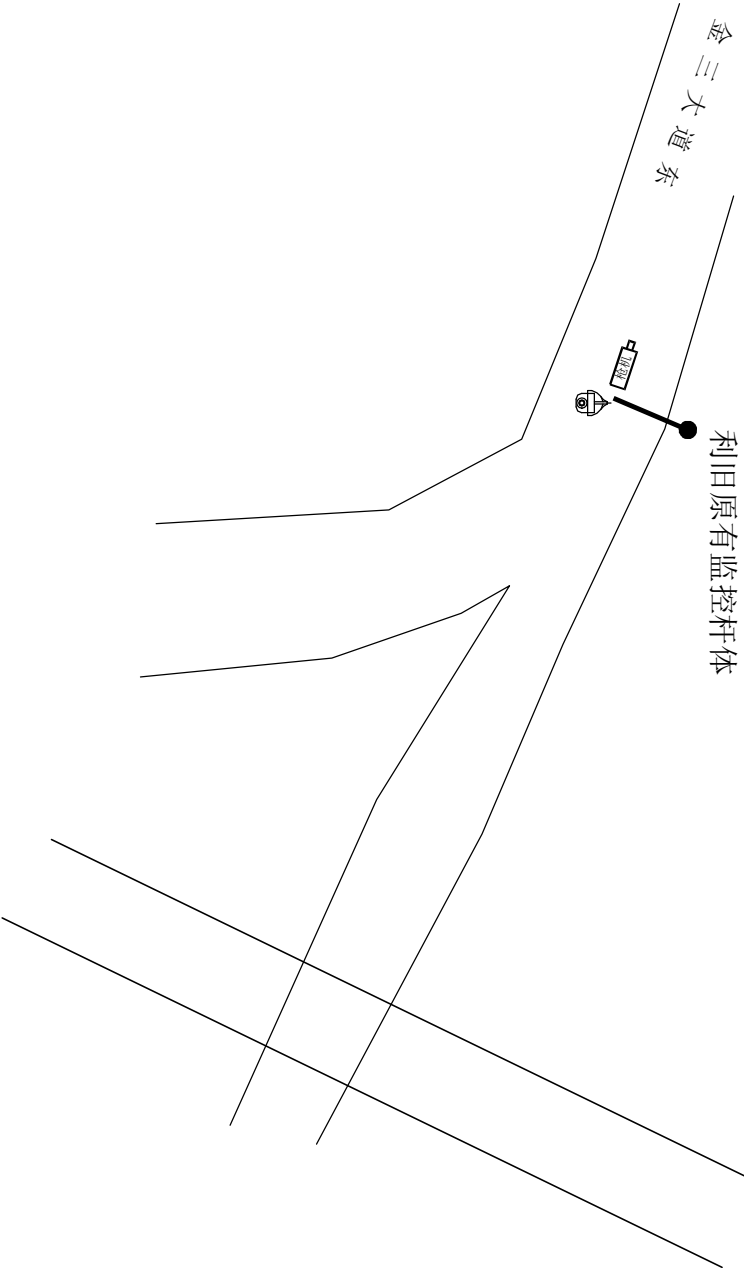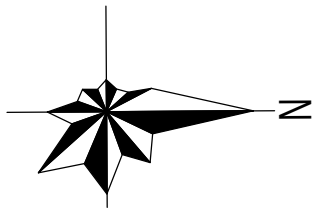

重大安全风险点提示：

1、高空作业：按照要求佩戴好安全带；采取可靠的防滑措施；设置监护区域或专人监护防止人员高处坠落风险；

2、触电伤害：施工保持安全距离；严禁在雨天进行线缆带电布放；线缆带电作业必须佩戴绝缘防护器具进行作业；

3、开挖管道沟/机械顶管/立杆：施工前，先摸清作业面周边的管网信息（燃气/军用/高压电等），通知相关管线单位到现场确认，制定合理的保护措施，确保无误后方可施工，过程中严禁野蛮施工，适时检查施工状况；

4、施工时注意有没“三线交越”现象,要注意采取有效防范措施，避免造成触电伤害。

序号	设备名称	单位	数量
1	400w枪球一体机	台	1
2	800万全结构化智能枪机	台	1
3	壁挂/抱箍/横臂装支架	根	2
4	LED补光灯	台	1
5	摄像机电源线	米	20
6	屏蔽超五类双绞线	米	20
7	治安监控警示牌	套	1
8	横臂	根	1
9	杆体、横臂和支架翻新加固	根	1
10	智能监控箱	个	1
11	保护地线	米	10
12	尾纤	条	1
13	PE子管	米	0
14	零星材料	批	1

图例：


	400W枪球一体机
	高清智能枪机/结构化智能枪机
	远距离大场景智能人脸抓拍相机
	人脸智能抓拍相机
	900万环保卡口抓拍单元
	500万环保卡口抓拍单元
	多功能补光灯
	挂墙支架
	原有监控杆
	电源线敷设路由
	沙井
	引电位置



说明：

- 1、本监控点经纬度：E 113.48748744，N 22.67566406。
- 2、本监控点利旧原有监控杆体安装1台400W枪球一体机、结构化智能枪机和智能监控箱。
- 3、安装位置如图所示。

工程名称	民众公安分局2023年社会治安视频监控三期升级改造项目		广东省电信规划设计院有限公司	
三 审		设计阶段	方案设计	独尾桥 监控点分布示意图
二 审		单位		
一 审		比例	示意	
设 计	丁 丁	出图日期	2023.04	图 号 S230857-01-062

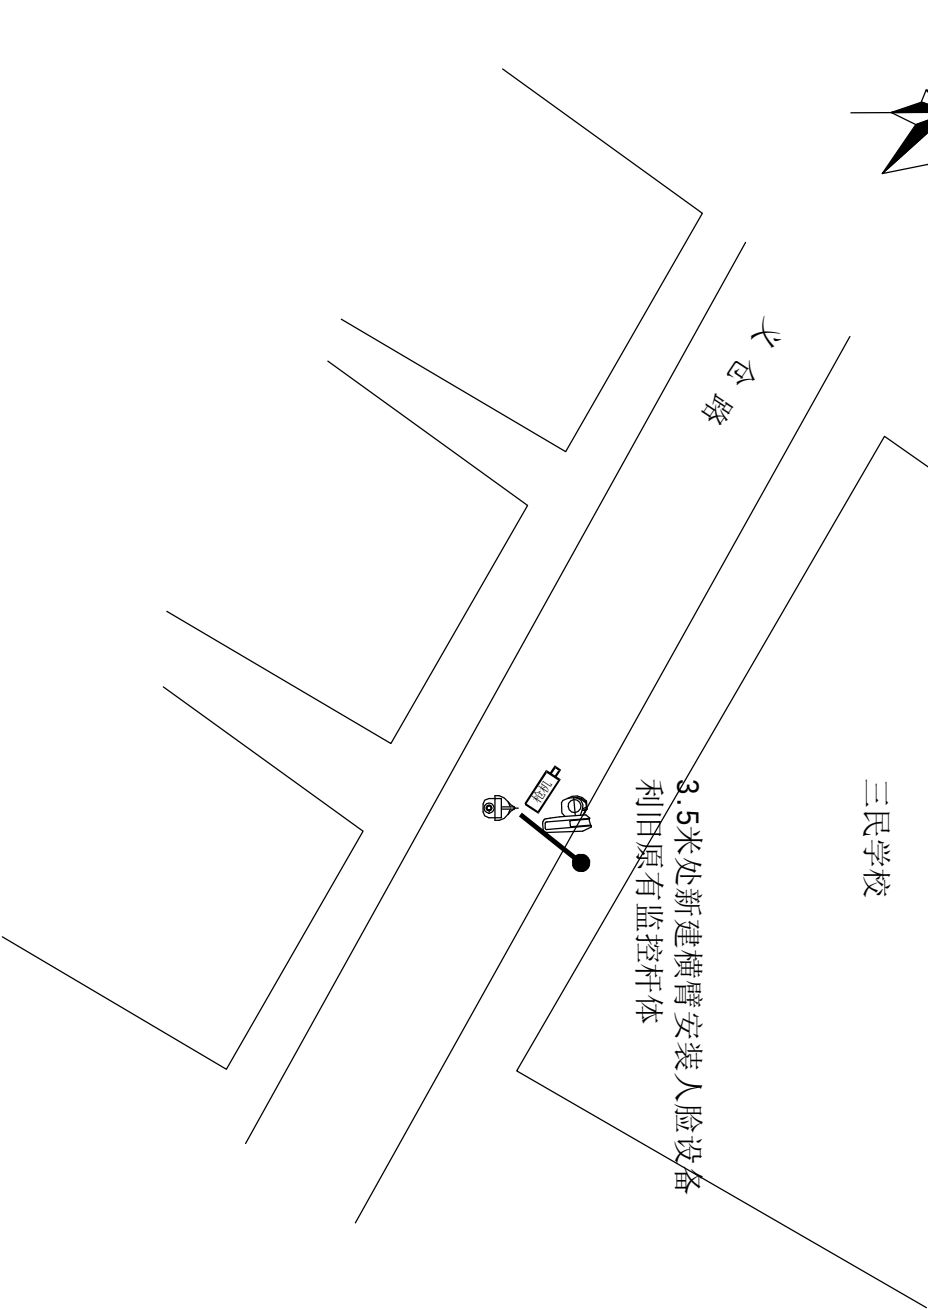

大邑縣

序号	设备名称	单位	数量
1	100w枪球一体机	台	1
2	800万全结构化智能枪机	台	1
3	远距离大场景智能人脸抓拍机	台	1
4	壁挂/杆箱/横臂装支架	根	3
5	LED补光灯	台	1
6	摄像机电源线	米	20
7	屏蔽超五类双绞线	米	30
8	治安监控警示牌	套	1
9	横臂	根	1
10	杆体、横臂和支架翻新加固	根	1
11	智能监控箱	个	1
12	保护地线	米	10
13	尾纤	条	1
14	PE子管	米	0
15	零星材料	批	1

1、高空作业：按照要求佩戴好安全带；采取可靠的防滑措施；设置监护区域或专人监护防止人员高处坠落风险；

程中严禁野蛮施工, 适时检查施工状况;

4、施工时注意有没有“三线交越”现象,要注意采取有效防范措施,避免造成触电伤害。

图例：	
	400w枪球一体机
	高清智能枪机/结构化智能枪机
	远距离大场景智能人脸抓拍机
	人脸智能抓拍机
	900万环保卡口抓拍单元
	500万环保卡口抓拍单元
	多功能补光灯
	挂墙支架
	原有监控杆
	电源线敷设路由
	沙井
	引电位置



1、高空作业：按照要求佩戴好安全带；采取可靠的防滑措施；设置监护区域或专人监护防止人员高处坠落风险；

程中严禁野蛮施工, 适时检查施工状况;

4、施工时注意有没有“三线交越”现象,要注意采取有效防范措施,避免造成触电伤害。

序号	设备名称	单位	数量
1	100w枪球一体机	台	1
2	800万全结构化智能枪机	台	1
3	远距离大场景智能人脸抓拍机	台	1
4	壁挂/杆箱/横臂装支架	根	3
5	LED补光灯	台	1
6	摄像机电源线	米	20
7	屏蔽超五类双绞线	米	30
8	治安监控警示牌	套	1
9	横臂	根	1
10	杆体、横臂和支架翻新加固	根	1
11	智能监控箱	个	1
12	保护地线	米	10
13	尾纤	条	1
14	PE子管	米	0
15	零星材料	批	1


1、本监控点经纬度: E 113.52406327, N 22.61632486。


1、本监控点经纬度: E 113.52406327, N 22.61632486。

人脸抓拍机、结构化智能枪机和智能监控箱。

人脸抓拍机、结构化智能枪机和智能监控箱。

3、安裝位置如圖所示。

 工程名称	民众公安分局2023年社会治安视频监控三期升级改造项目		广东省电信规划设计院有限公司	
三审		设计阶段	方案设计	三民学校 监控点分布示意图
二审		单位		
一审	阮俊	比例	示意	
设计	阮俊	出图日期	2023.04	

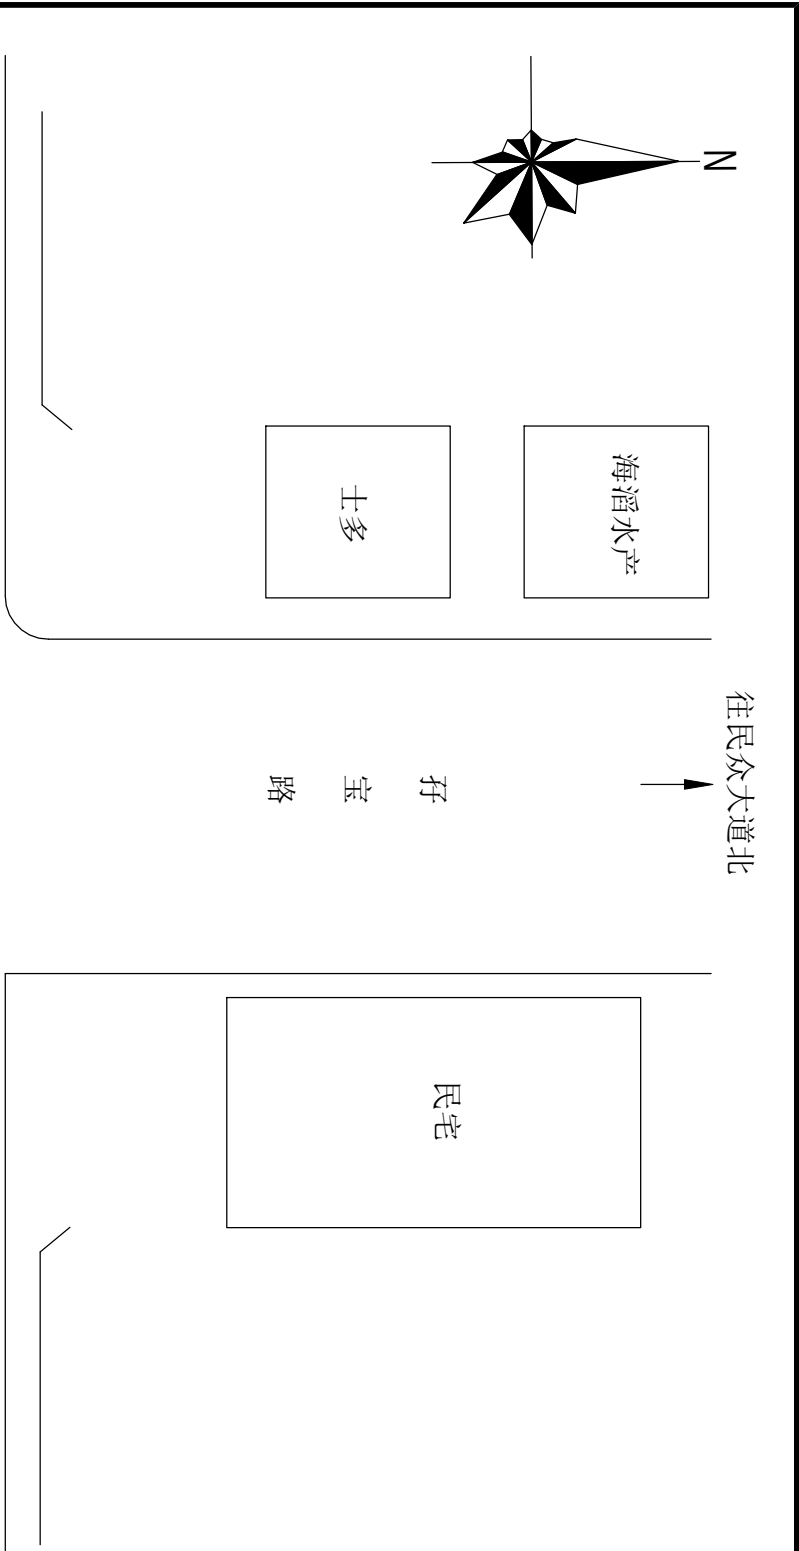

重大安全风险点提示：


1、高空作业：按照要求佩戴好安全带；采取可靠的防滑措施；设置监护区域或专人监护防止人员高处坠落风险；

2、触电伤害：施工保持安全距离；严禁在雨天进行线缆带电布放；线缆带电作业必须佩戴绝缘防护器具进行作业；

3、开挖管道沟/机械顶管/立杆：施工前，先摸清作业面周边的管网信息（燃气/军用/高压电等），通知相关管线单位到现场确认，制定合理的保护措施，确保无误后方可施工，过程中严禁野蛮施工，适时检查施工状况；

4、施工时注意有没“三线交越”现象,要注意采取有效防范措施，避免造成触电伤害。

序号	设备名称	单位	数量
1	400w枪球一体机	台	1
2	远距离大场景智能人脸抓拍机	台	1
3	壁挂/抱箱/横臂装支架	根	2
4	摄像机电源线	米	10
5	屏蔽超五类双绞线	米	20
6	治安监控警示牌	套	1
7	横臂	根	1
8	杆体、横臂和支架翻新加固	根	1
9	智能监控箱	个	1
10	保护地线	米	10
11	尾纤	条	1
12	PE了管	米	0
13	零星材料	批	1

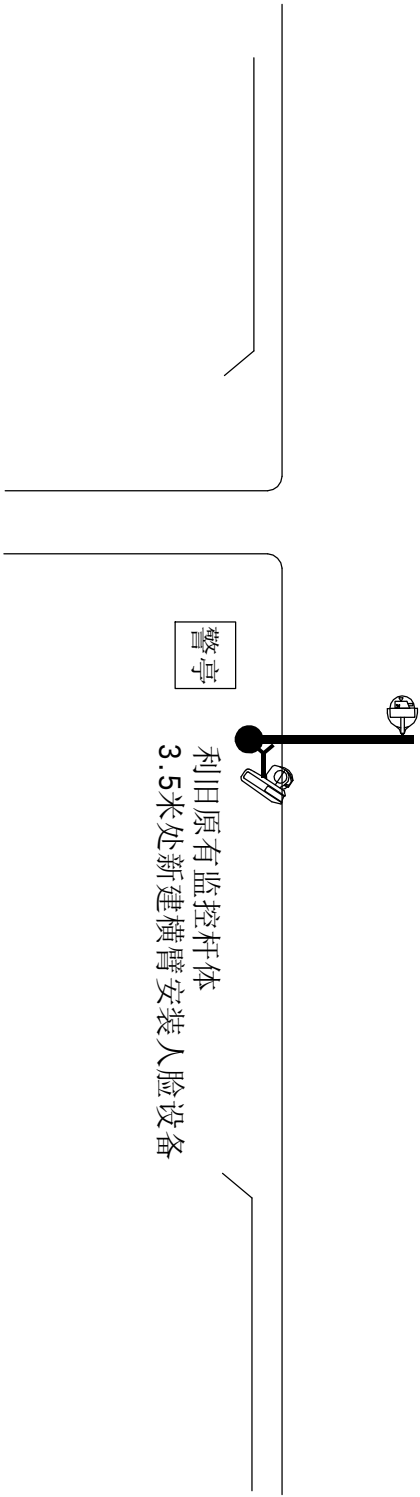


图例：

	400W枪球一体机
	高清智能枪机/结构化智能枪机
	远距离大场景智能人脸抓拍机
	人脸智能抓拍机
	900万环保卡口抓拍单元
	500万环保卡口抓拍单元
	多功能补光灯
	挂墙支架
	原有监控杆
	电源线敷设路由
	沙井
	引电位置






- 说明：
- 1、本监控点经纬度：E 113.49938073， N 22.6268163。
 - 2、本监控点利旧原有监控杆体安装1台400W枪球一体机、远距离大场景智能人脸抓拍机和智能监控箱。
 - 3、安装位置如图所示。

工程名称			广东省电信规划设计院有限公司		
民众公安分局2023年社会治安视频监控三期升级改造项目			孖宝路治安亭 监控点分布示意图		
三审	设计阶段	方案设计			
二 审	单位				
一 审	比例	示意			
设计	出图日期	2023.04	图 号	S230857-01-064	

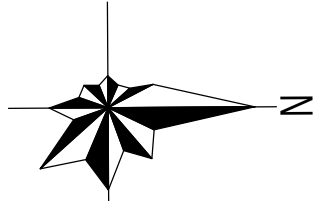

3.5米处新建横臂安装人脸设备
利用原有监控杆体

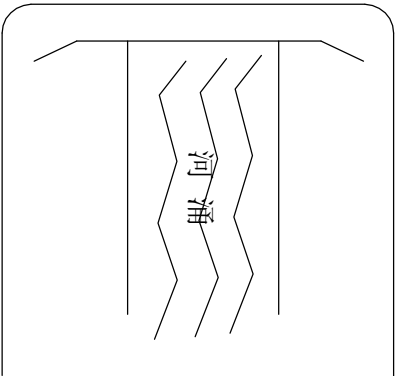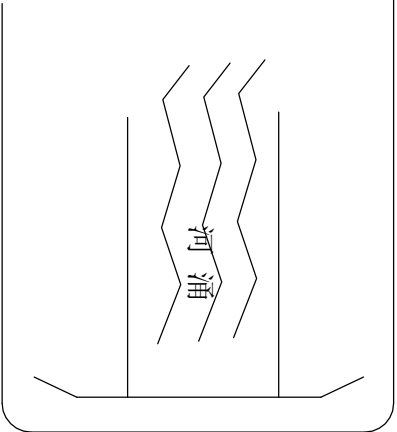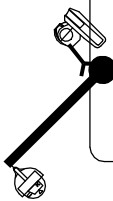

图例：

	400W枪球一体机
	高清智能枪机/结构化智能枪机
	远距离大场景智能人脸抓拍相机
	人脸智能抓拍相机
	900万环保卡口抓拍单元
	500万环保卡口抓拍单元
	多功能补光灯
	挂墙支架
	原有监控杆
	电源线敷设路由
	沙井
	引电位置



重大安全风险点提示：


- 1、高空作业：按照要求佩戴好安全带；采取可靠的防滑措施；设置监护区域或专人监护防止人员高处坠落风险；
- 2、触电伤害：施工保持安全距离；严禁在雨天进行线缆带电布放；线缆带电作业必须佩戴绝缘防护器具进行作业；
- 3、开挖管道沟/机械顶管/立杆：施工前，先摸清作业面周边的管网信息（燃气/军用/高压电等），通知相关管线单位到现场确认，制定合理的保护措施，确保无误后方可施工，过程中严禁野蛮施工，适时检查施工状况；
- 4、施工时注意有没“三线交越”现象,要注意采取有效防范措施，避免造成触电伤害。

序号	设备名称	单位	数量
1	100w枪球一体机	台	1
2	远距离大场景智能人脸抓拍相机	台	1
3	壁挂/抱箍/横臂装支架	根	2
4	摄像机电源线	米	10
5	屏蔽五类双绞线	米	20
6	治安监控警示牌	套	1
7	横臂	根	1
8	杆体、横臂和支架翻新加固	根	1
9	智能监控箱	个	1
10	保护地线	米	10
11	尾纤	条	1
12	PE子管	米	0
13	零星材料	批	1

说明：

- 1、本监控点经纬度：E 113.48546913， N 22.63402902。
- 2、本监控点利用原有监控杆体安装1台400W枪球一体机、远距离大场景智能人脸抓拍相机和智能监控箱。
- 3、安装位置如图所示。

工程名称	民众公安分局2023年社会治安视频监控三期升级改造项目		广东省电信规划设计院有限公司	
三 审	审核人	设计阶段	方案设计	克沙榕树头 监控点分布示意图
二 审	审核人	单位		
一 审	审核人	比例	示意	
设计	设计人	出图日期	2023.04	图 号 S230857-01-065

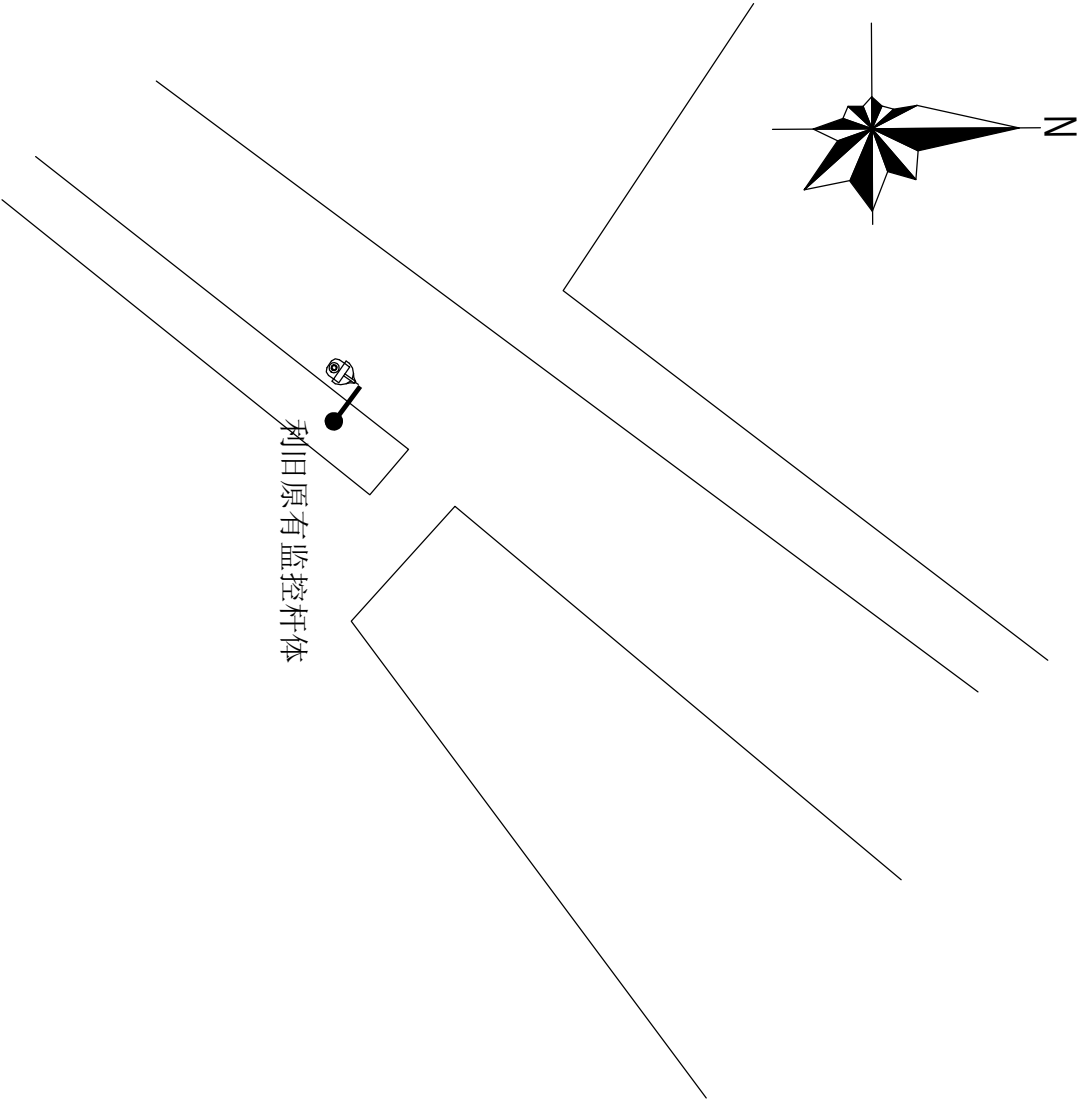

重大安全风险点提示：

1、高空作业：按照要求佩戴好安全带；采取可靠的防滑措施；设置监护区域或专人监护防止人员高处坠落风险；

2、触电伤害：施工保持安全距离；严禁在雨天进行线缆带电布放；线缆带电作业必须佩戴绝缘防护器具进行作业；

3、开挖管道沟/机械顶管/立杆：施工前，先摸清作业面周边的管网信息（燃气/军用/高压电等），通知相关管线单位到现场确认，制定合理的保护措施，确保无误后方可施工，过程中严禁野蛮施工，适时检查施工状况；

4、施工时注意有没“三线交越”现象,要注意采取有效防范措施，避免造成触电伤害。

序号	设备名称	单位	数量
1	100w枪球一体机	台	1
2	壁挂/抱箍/横臂装支架	根	1
3	摄像机电源线	米	10
4	屏蔽超五类双绞线	米	10
5	治安监控警示牌	套	1
6	横臂	根	1
7	杆体、横臂和支架翻新加固	根	1
8	智能监控箱	个	1
9	保护地线	米	10
10	尾灯	条	1
11	PE子管	米	0
12	零星材料	批	1

图例：

	400W枪球一体机
	高清智能枪机/结构化智能枪机
	远距离大场景智能人脸抓拍相机
	人脸智能抓拍相机
	900万环保卡口抓拍单元
	500万环保卡口抓拍单元
	多功能补光灯
	挂墙支架
	原有监控杆
	电源线敷设路由
	沙井
	引电位置




说明：

1、本监控点经纬度：E 113.51254463，N 22.6261724。

2、本监控点利旧原有监控杆体安装1台400W枪球一体机和智能监控箱。

3、安装位置如图所示。

工程名称	民众公安分局2023年社会治安视频监控三期升级改造项目		广东省电信规划设计院有限公司	
三 审		设计阶段	方案设计	伟丰农庄 监控点分布示意图
二 审		单位		
一 审		比例	示意	
设 计	丁 华	出图日期	2023.04	图 号 S230857-01-066

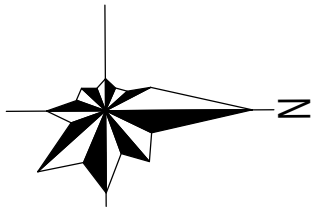

花木交易

万安补胎



利旧原有监控杆体

重大安全风险点提示：
1、高空作业：按照要求佩戴好安全带；采取可靠的防滑措施；设置监护区域或专人监护防止人员高处坠落风险；
2、触电伤害：施工保持安全距离；严禁在雨天进行线缆带电布放；线缆带电作业必须佩戴绝缘防护器具进行作业；
3、开挖管道沟/机械顶管/立杆：施工前，先摸清作业面周边的管网信息（燃气/军用/高压电等），通知相关管线单位到现场确认，制定合理的保护措施，确保无误后方可施工，过程中严禁野蛮施工，适时检查施工状况；
4、施工时注意有没“三线交越”现象,要注意采取有效防范措施，避免造成触电伤害。

序号	设备名称	单位	数量
1	400w枪球-一体机	台	1
2	800万全结构化智能枪机	台	1
3	壁挂/抱箱/横臂装支架	根	2
4	LED补光灯	台	1
5	摄像机电源线	米	20
6	屏蔽超五类双绞线	米	20
7	治安监控警示牌	套	1
8	横臂	根	1
9	杆体、横臂和支架翻新加固	根	1
10	智能监控箱	个	1
11	保护地线	米	10
12	尾纤	条	1
13	PE了管	米	0
14	零星材料	批	1



图例：

	400W枪球一体机
	高清智能枪机/结构化智能枪机
	远距离大场景智能人脸抓拍相机
	人脸智能抓拍相机
	900万环保卡口抓拍单元
	500万环保卡口抓拍单元
	多功能补光灯
	挂墙支架
	原有监控杆
	电源线敷设路由
	沙井
	引电位置



说明：
1、本监控点经纬度：E 113.44953320, N 22.62914595。
2、本监控点利旧原有监控杆体安装1台400W枪球一体机、结构化智能枪机和智能监控箱。
3、安装位置如图所示。

工程名称	民众公安分局2023年社会治安视频监控三期升级改造项目		广东省电信规划设计院有限公司	
三审		设计阶段	方案设计	阳光大道与京珠高速交界处 监控点分布示意图
二审		单位		
一审		比例	示意	
设计	丁华	出图日期	2023.04	图号 S230857-01-067

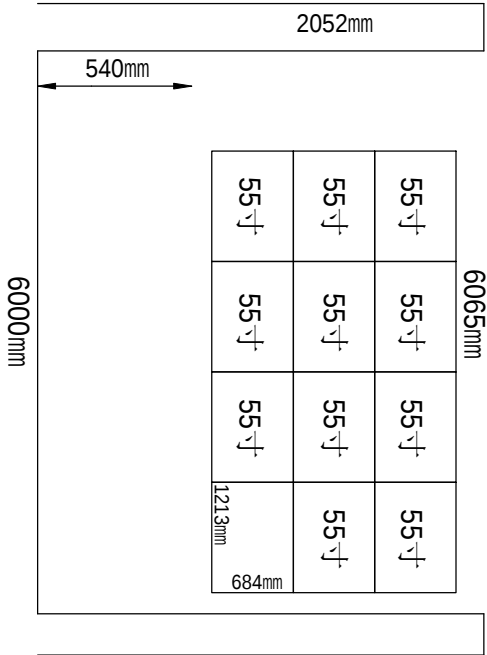 

本期安装设备清单

序号	设备名称	单位	数量	备注
1	55英寸液晶拼接屏	台	12	
2	高清解码器	台	1	

说明：

- 1、经纬度：113.49100500, 22.62532700。
2、安装位置如图所示。

工程名称	中山市公安局社会治安视频监控三期升级改造项目（民众分局）		广东省电信规划设计院有限公司
三 审		设计阶段	方案设计
二 审		单位	中山市公安分局民众分局 监控大屏安装示意图
一 审		比例	
设 计		出图日期	2023.04 图 号 XXX